

COMUNE DI CASALECCHIO DI RENO

Committente:



Via Fucini, 12
40033 - Casalecchio di Reno (BO)

Progetto:

Locali scuola "CARAVAGGIO"
Via de Carracci, 34

Progetto Lay-Out e coordinamento:

HIROS

GENERAL CONTRACTOR & PROJECT MANAGEMENT
40134 BOLOGNA Via S. Barbara, 14 - tel. 051/30.62.00 fax.051/587.50.50
e-mail: hiros@hiros.it

Progettista Architettonico:

Progettista Impianto W.F.F.:

Progettista Lay-Out:

Geom. Alberto Calzolari

Collaboratori:

Geom. Maddalena Antonicelli
P.I. Luca Pellacani

Progettista Impianto Elettrico:

Progettista Impianto Termoidraulico:

Prog. : h 05 090 AF

Tavola :

Timbro :


Data : 25/01/2006

Progetto1

Scala : 1:100

IL PRESENTE DISEGNO E' DI PROPRIETA' ESCLUSIVA A TERMINI DI LEGGE - OGNI DIRITTO E' RISERVATO

PLANIMETRIA PIANO TERRA

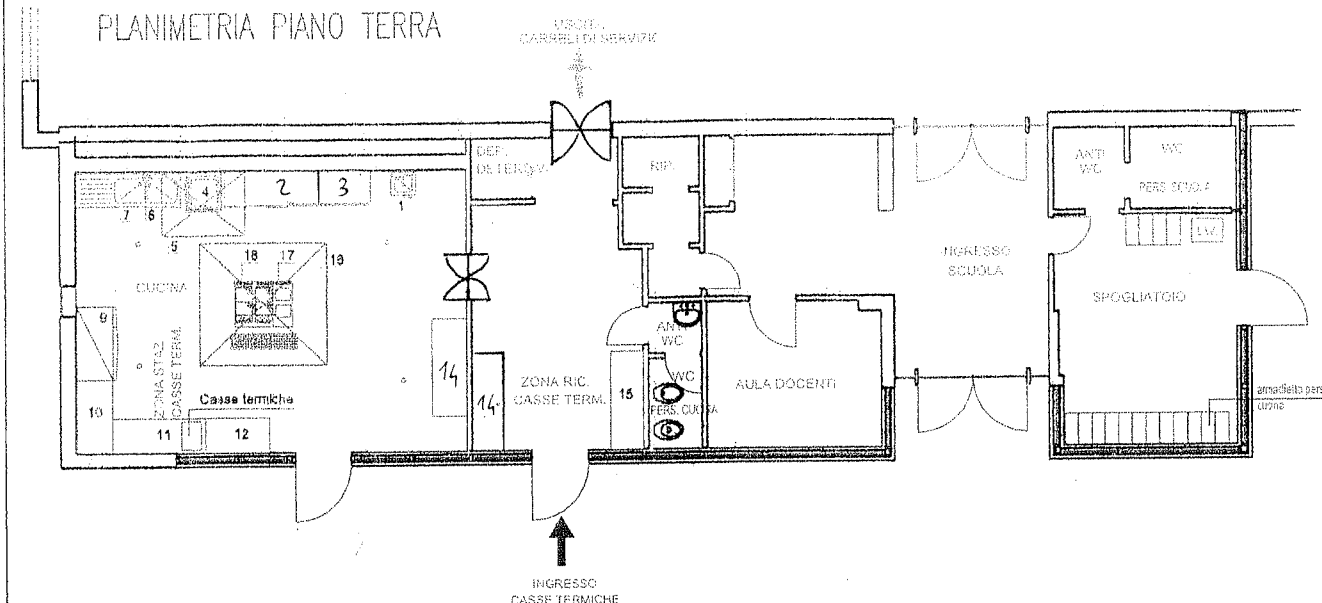

LEGENDA ATTREZZATURE			
CUCINA			
POS	Q.TA	DESCRIZIONE	OM.
01	01	LAVABO A OROCCIO	cm. 50x50x85
02	01	TAVOLO INOX	
03	01	TAVOLO INOX	cm. 130x70x85
04	01	LAVASTOVIGLIE A CAPPOTINA	cm. 66x75x160
05	01	CAPPA ASPIRAZIONE	cm. 170x130
06	01	RUBINETTO CON DOCCIONE	
07	01	LAVABO A DUE VASCHE CON SPOCCOLATOIO SX	cm. 200x70x85
08	01	ARMADIO FRIGO A UN'ANTA	cm. 150x80x205
09	01	TAVOLO NEUTRO CON RIPIANO INOX	cm. 150x70x85
10	01	TAVOLO NEUTRO CON RIPIANO	
11	01	TAVOLO NEUTRO CON RIPIANO INOX	cm. 130x70x85
12	01	TAVOLO NEUTRO CON RIPIANO INOX	cm. 130x70x85
13	01		
14	02	ARMADIO ANTE SCORR.	
15	01	ARMADIO ANTE SCORR.	
16	01	CAPPA ASPIRAZIONE	cm. 235x280
17	01	CUCINA A DUE PIATTE	cm. 40x80x85
18	01	CUCINISTA A DUE CESTI	cm. 80x90x85

ff. e Bevel

MELAMANGIO S.p.A.

Via Fucini, 12

40033 CASALECCHIO DI RENO (BO)

Codice Fiscale 02472281209

Partita IVA 02472281209