

VINCOLI E TUTELE
 Sistema infrastrutturale - Tav. 34

marzo 2024
 scala 1:5.000

Assunzione	Adozione	Approvazione
Casalecchio di Reno	Delibera C.C. N° ... del ...	Delibera C.C. N° ... del ...
Monte San Pietro	Delibera C.C. N° ... del ...	Delibera C.C. N° ... del ...
Sasso Marconi	Delibera C.C. N° ... del ...	Delibera C.C. N° ... del ...
Valmaggia	Delibera C.C. N° ... del ...	Delibera C.C. N° ... del ...
Zola Predosa	Delibera C.C. N° ... del ...	Delibera C.C. N° ... del ...



Assessori
 Comune Casalecchio di Reno - Barbara Negroni
 Comune Monte San Pietro - Maria Concetta Iodice
 Comune Sasso Marconi - Gianluca Russo
 Comune Zola Predosa - Ernesto Russo

Ufficio di Piano collaboratori
 Personale Unitoriale - Elisa Nocetti
 Poli Territoriali - Tiziana Baggato, Davide Baruffolini, Luca Pomi, Lia Alzardi, Stefano Bertolini, Mirna Michelini, Roberto Ercoli, Laura Garagnani, Gianluca Gerlini, Manuela Pulga, Federica Garuti

SIT
 Dianella di Paola, Gianluca Gerlini, Davide Mogelli, Marco Bettini, Gaia Giovannini

Garanti Partecipazione
 Unione Valli Reno Lavino Samoggia - Laura Lelli
 Comune Casalecchio di Reno - Laura Lelli
 Comune Monte San Pietro - Emanuela Ruffetta
 Comune Sasso Marconi - Giacomo Guidetti
 Comune Valmaggia - Elisa Gracia
 Comune Zola Predosa - Federica Palma

Consulenti dell'Ufficio di Piano per aspetti specialistici
 Quadro Consulistico e Valut - Ati SicTer srl, Urban Planning srl
 Aspetti Giuridici - Tommaso Bonetti
 Aspetti Ambientali - ARSIS - Agenzia per l'Energia e lo Sviluppo Sostenibile, Francesca Gaburro, Giuseppe Federzoni
 Aspetti Valutativi e perequativi - Stefano Stanghellini
 Partecipazione - Fondazione Innovazione Urbana
 Elaborazioni grafiche - Ati SicTer srl - Urban Planning srl

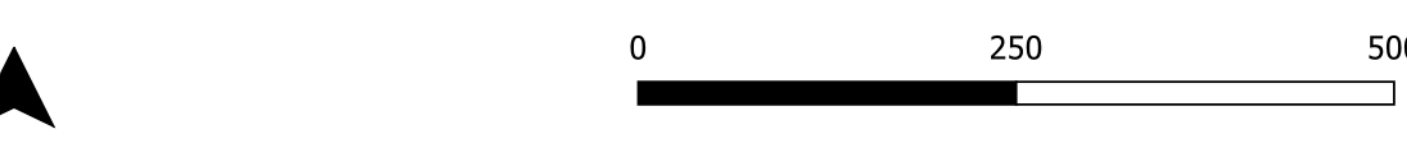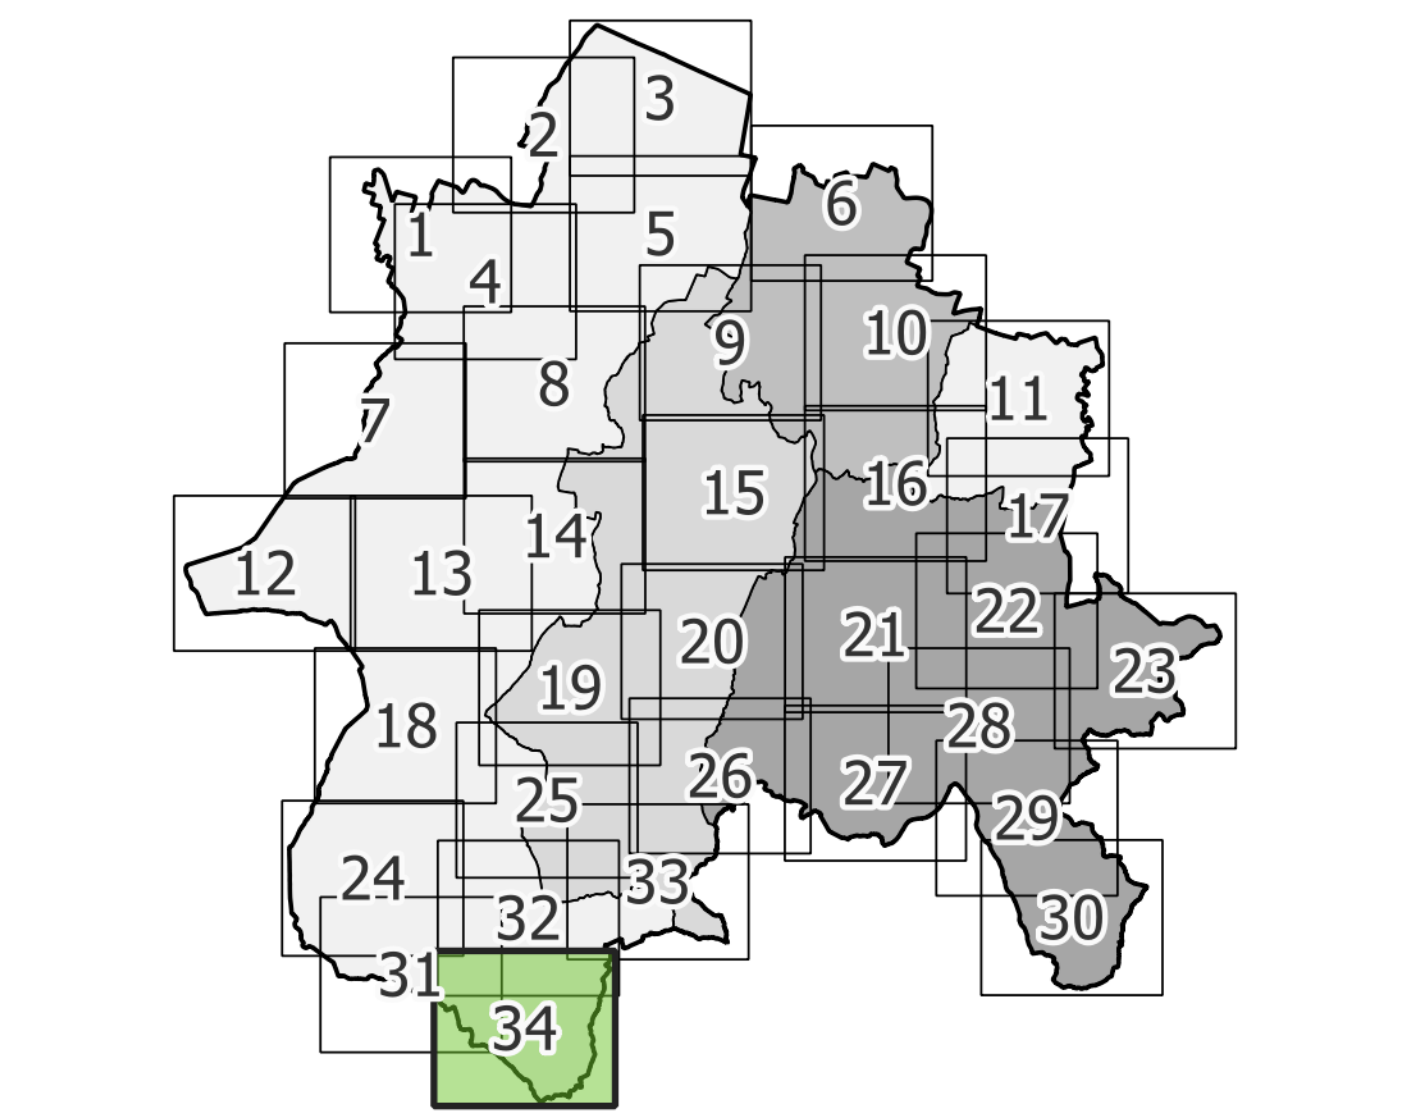

SISTEMA INFRASTRUTTURALE

INFRASTRUTTURA DELLA MOBILITÀ

- Fasce di rispetto stradali (D Lgs 285/1992, D.P.R. 495/1992)
- Fasce di rispetto ferroviario (D.P.R. 753/1980)

INFRASTRUTTURA DELLE TELECOMUNICAZIONI

- Siti di emittenza radiotelevisiva, fascia di ambientazione (L. R. 30/2000 art.4, FLERT)
- Impianti fissi per l'emittenza radio e televisiva (L. R. 30/2000 art.4, FLERT)
- Impianti per telefonia mobile (L. R. 30/2000 art.9)

INFRASTRUTTURA ENERGETICA

- Linee elettriche dell'Alta Tensione (L. 36/2001, D.P.C.M. 08.07.2003, D.L. 257/2007, D.M. 29.05.2008, L.R. 30/2000 art.13)
- Linee elettriche della Media Tensione (L. 36/2001, D.P.C.M. 08.07.2003, D.L. 257/2007, D.M. 29.05.2008, L.R. 30/2000 art.13)
- Cabine di trasformazione primaria (L. 36/2001, D.P.C.M. 08.07.2003, D.L. 257/2007, D.M. 29.05.2008, L.R. 30/2000 art.13)
- Cabine di trasformazione secondarie (L. 36/2001, D.P.C.M. 08.07.2003, D.L. 257/2007, D.M. 29.05.2008, L.R. 30/2000 art.13)
- Fasce di rispetto dei metanodotti (DM 24 novembre 1984)

CIMITERI E ZONE MILITARI

- Zone di rispetto cimiteriale (L. R. 19/2004)
- Serviti militare (D.P.R. 90/2010)

