

COMUNE DI ZOLA PREDOSA  
PROVINCIA DI BOLOGNA

ANNO 2016

UFFICIO TECNICO  
SERVIZIO LAVORI PUBBLICI  
PROGETTO DEFINITIVO\ESECUTIVO

LAVORI PER LA REALIZZAZIONE DELLA PIAZZA  
-EX AREA MARTIGNONI-  
SECONDO STRALCIO

SERVIZIO LAVORI PUBBLICI  
IL RESPONSABILE  
DOTT. ROBERTO COSTA

**TEAM DI PROGETTAZIONE:**  
**P.A. CAVAZZA LUCA**

P.A. CAVAZZA LUCA

TAVOLA:


PARTICOLARE CENTRO PIAZZA

**Scala 1:**


evento

revisione



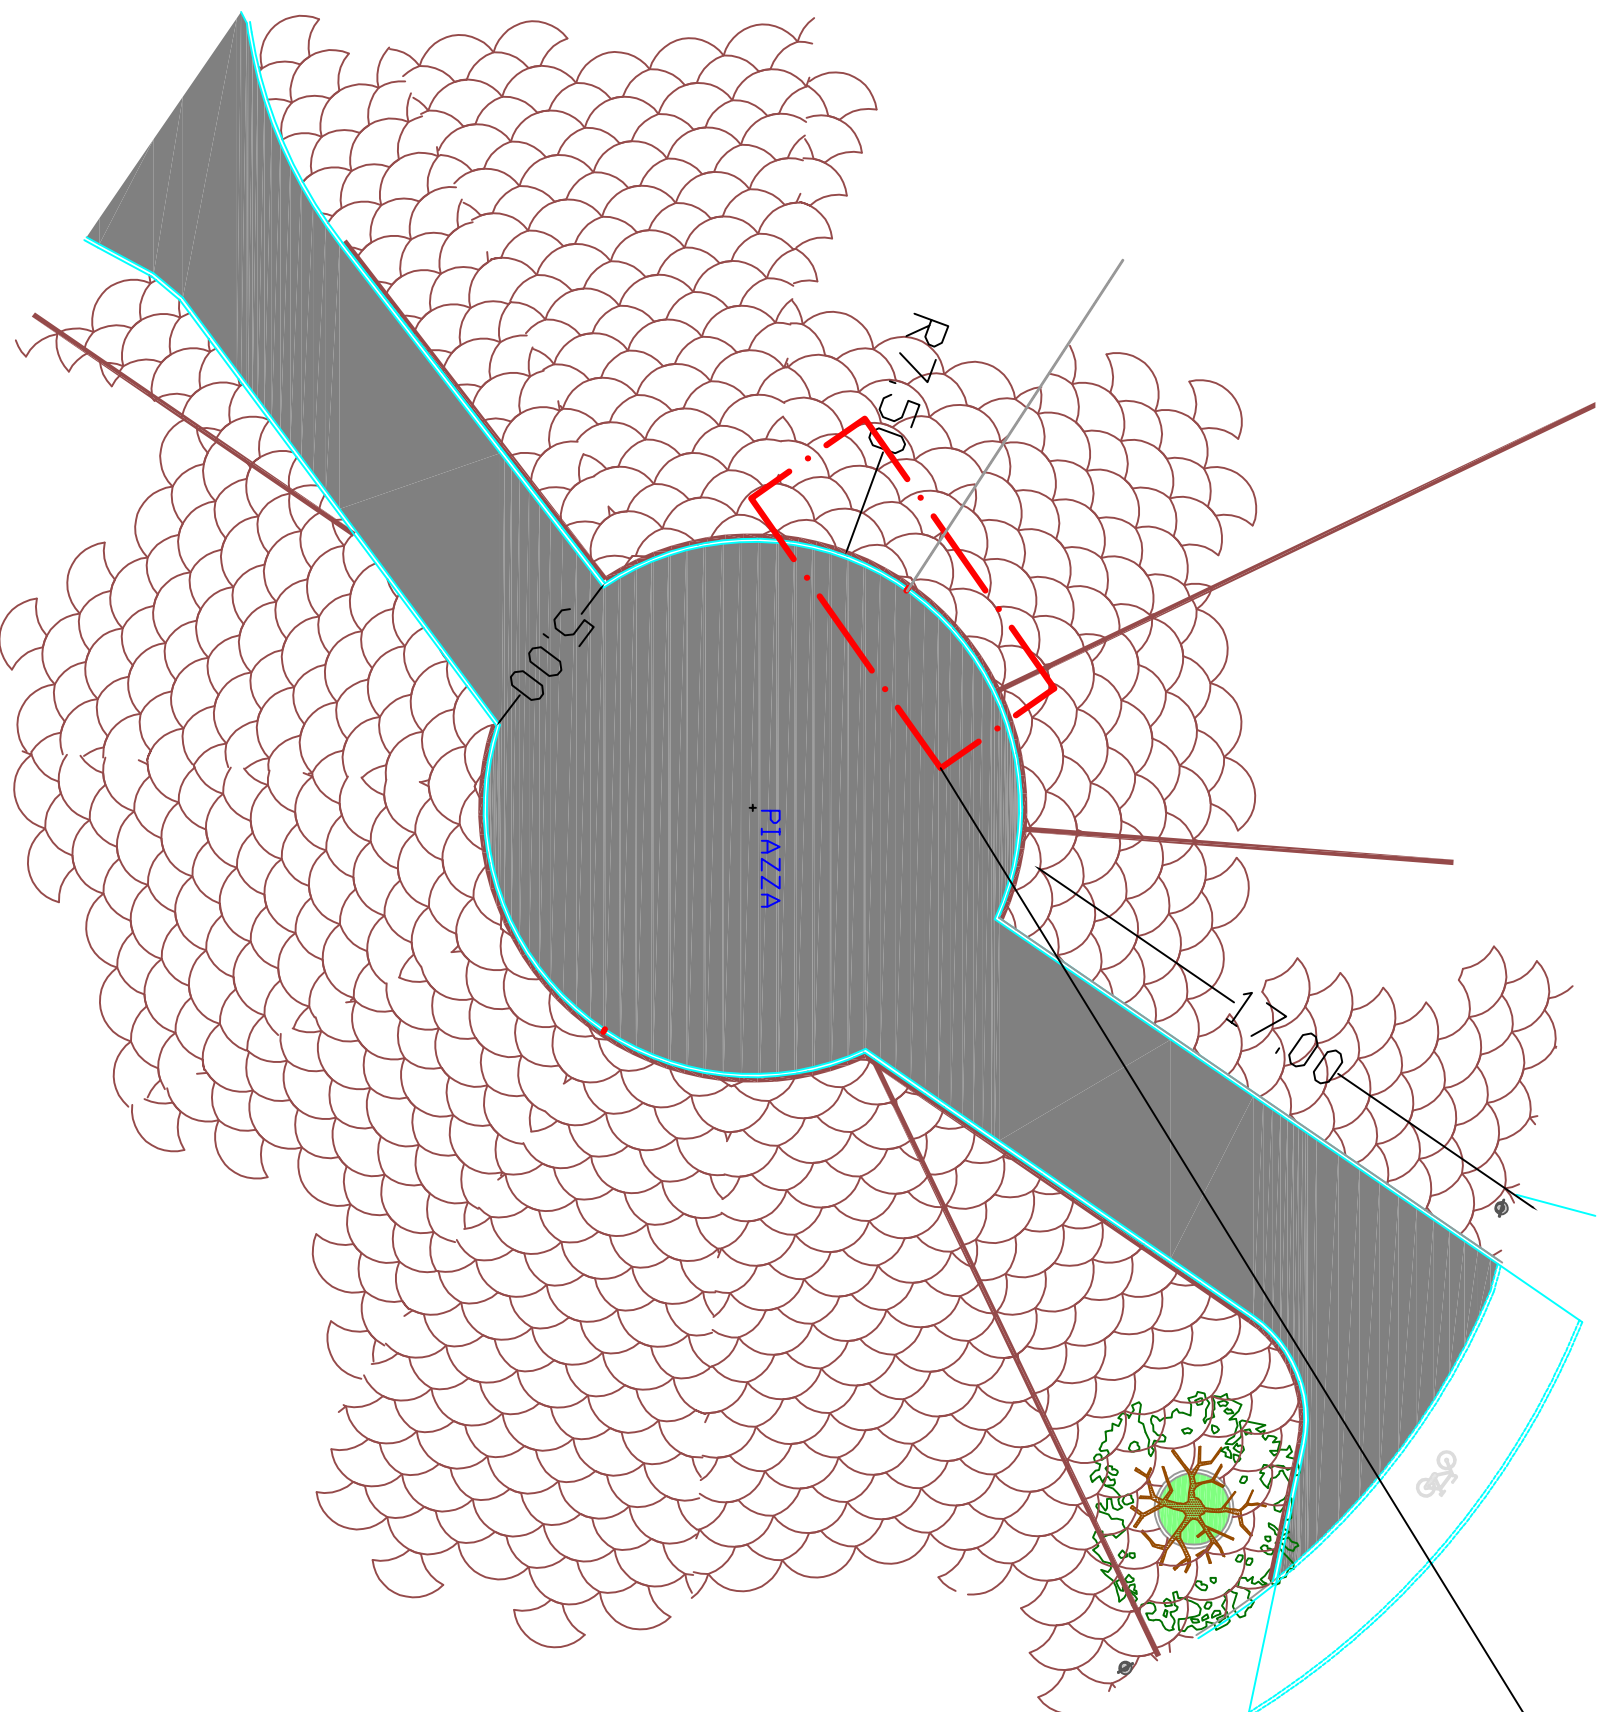



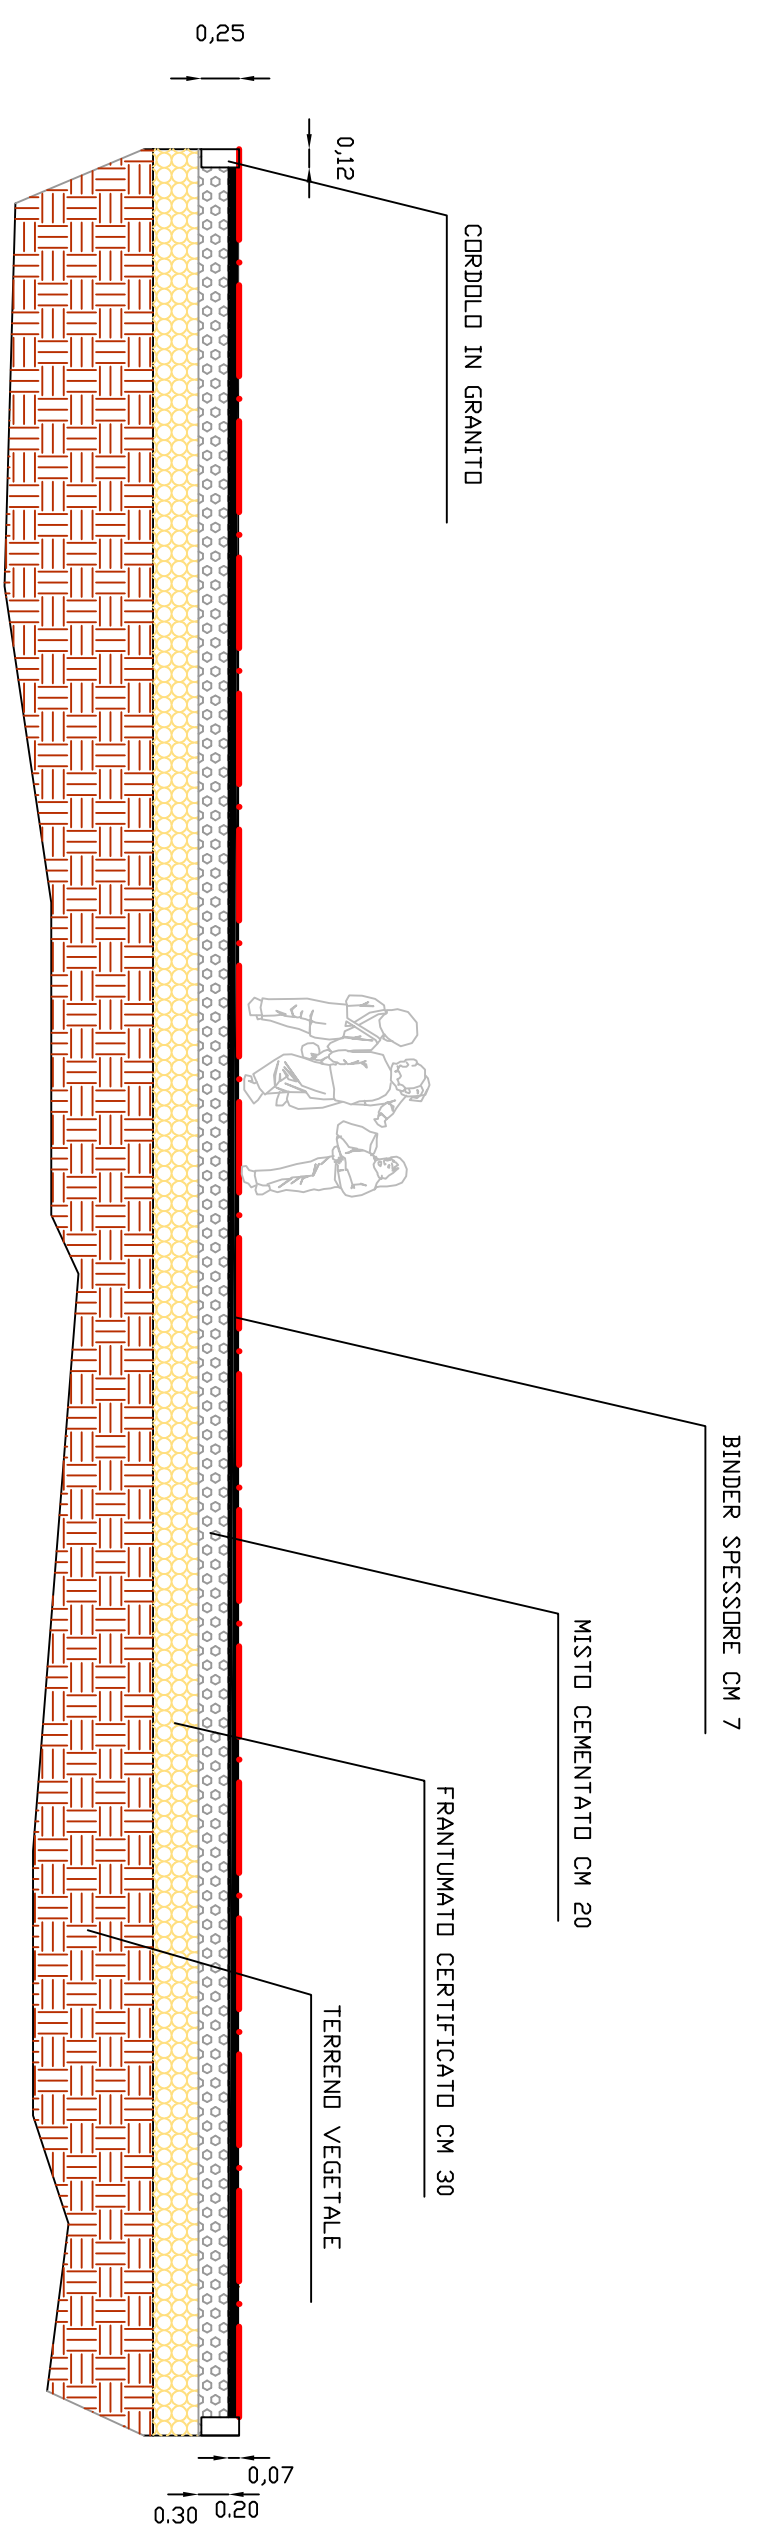


nome file



## PARTICOLARE CENTRO PIAZZA



## LEGENDA

-  BINNER 7 CM  
 FRANTUMATO CERTIFICATO 30 CM  
 PAVIMENTAZIONE  
 SOTTOPAVI ESISTENTI  
 C.L.S.  
 MISTO CEMENTATO 20 CM  
 TERRENO VEGETALE  
 STRATO DI ALLETTAMENTO 3-6 C  
 AREA DI INTERVENTO

