


PROVA 1

Lavori di apertura di tombino sul margine della carreggiata con larghezza della carreggiata residua superiore a 5,60 m con possibilità di transito nei due sensi di marcia - lavori di durata inferiore a 2 gg

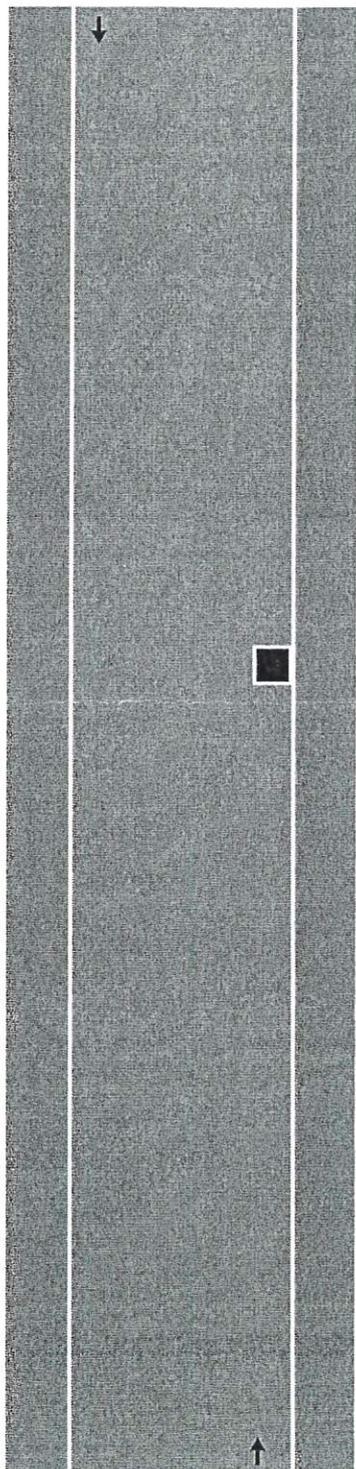

Deviazione delle corsie di transito realizzate con:

- segnaletica orizzontale temporanea di colore giallo
- con

Il candidato avrà 20 minuti per apporre correttamente la segnaletica nella successione prevista dalle normative vigenti, collocando sullo schema il numero identificativo del cartello, come da tavola della segnaletica consegnata.

La firma è scritta in blu e sembra consistere in due parti: una iniziale 'K' e una seconda parte più elaborata che potrebbe essere 'De' o simile.