


PROVA 3

Veicolo di lavoro immobile accostato al marciapiede con larghezza della carreggiata residua superiore a 5,60 m tale da non richiedere l'imposizione del senso unico alternato - lavori di durata inferiore a 2 gg e cantiere aperto anche nelle ore notturne

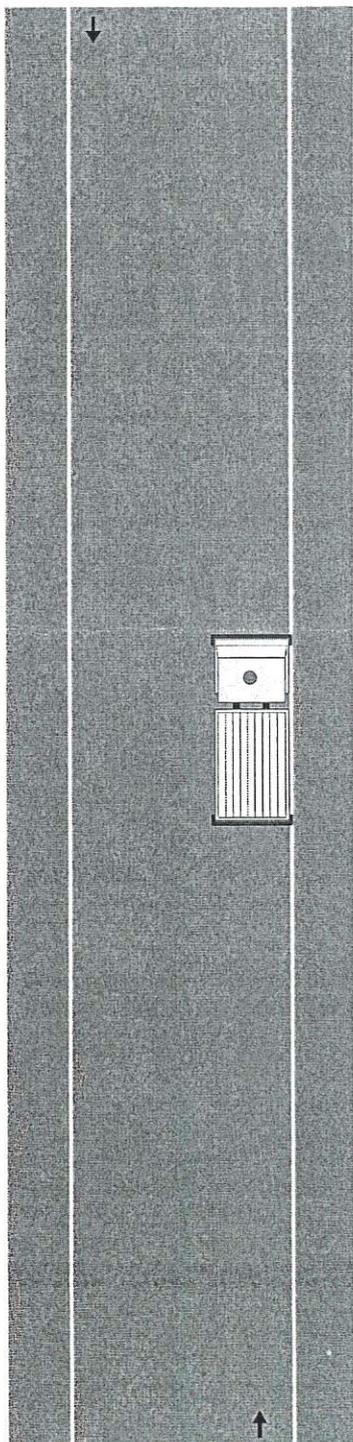

Deviazione delle corsie di transito realizzate con:

- segnaletica orizzontale temporanea di colore giallo
- coni

Il candidato avrà 20 minuti per apporre correttamente la segnaletica nella successione prevista dalle normative vigenti, collocando sullo schema il numero identificativo del cartello, come da tavola della segnaletica consegnata.

Two handwritten signatures in blue ink are located in the bottom right corner of the page.