
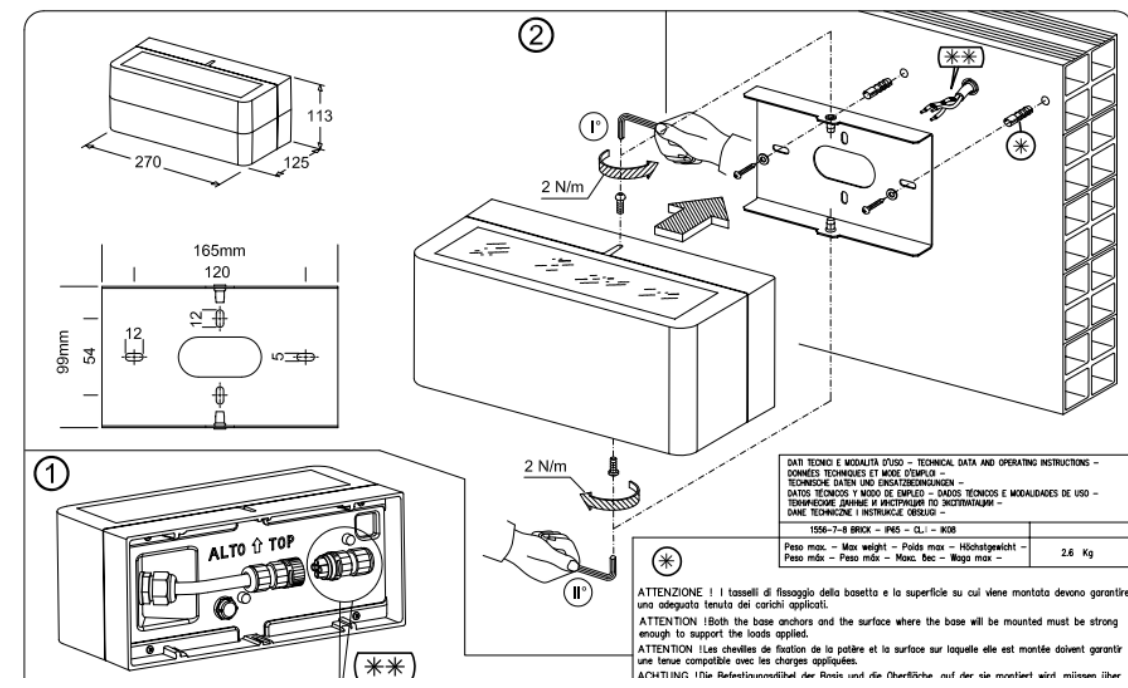


COMUNE DI CASALECCHIO DI RENO




PROGETTO ESECUTIVO DELL' UNITA' DI ATTUAZIONE
DENOMINATA U.A. 8
1° AGGIORNAMENTO A SEGUITO VERIFICA PROGETTO

OPERE DI MITIGAZIONE ACUSTICA
COSTRUZIONE DI BARRIERA ANTIRUMORE IN
VIA COPPI

<input type="checkbox"/> URBANISTICA	<input checked="" type="checkbox"/> OPERE DI URBANIZZAZIONE	<input type="checkbox"/> ARCHITETTONICO	<input type="checkbox"/> STRUTTURALE
Oggetto: PROGETTO STRUTTURALE SEZIONI E PARTICOLARI			
File:	Data Prima Emissione: LUGLIO 2018	Eseguito: Nome: Ivano Ballarini	Verificato: Data: Nome: Data: Nome:
REV. N°	DATA REV.	DESCRIZIONE MODIFICHE	
01	GENNAIO 2019	Arch. Ivano Ballarini	
Progettista: Architetto Ivano Ballarini		Progettista:	
Firma: Timbro:		Firma: Timbro:	
Committente:		Direttore dei Lavori:	
Firma: Timbro:		Firma: Timbro:	
Impresa Esecutrice:		Firma: Timbro:	
Scala		Tavola N°:	
Architetto Ivano Ballarini Via Don P. Leuratti n°32 42122 REGGIO EMILIA Tel: 0522/ 1729169 e mail: i.ballarini@awn.it		1:50 PE_E03 P 5	

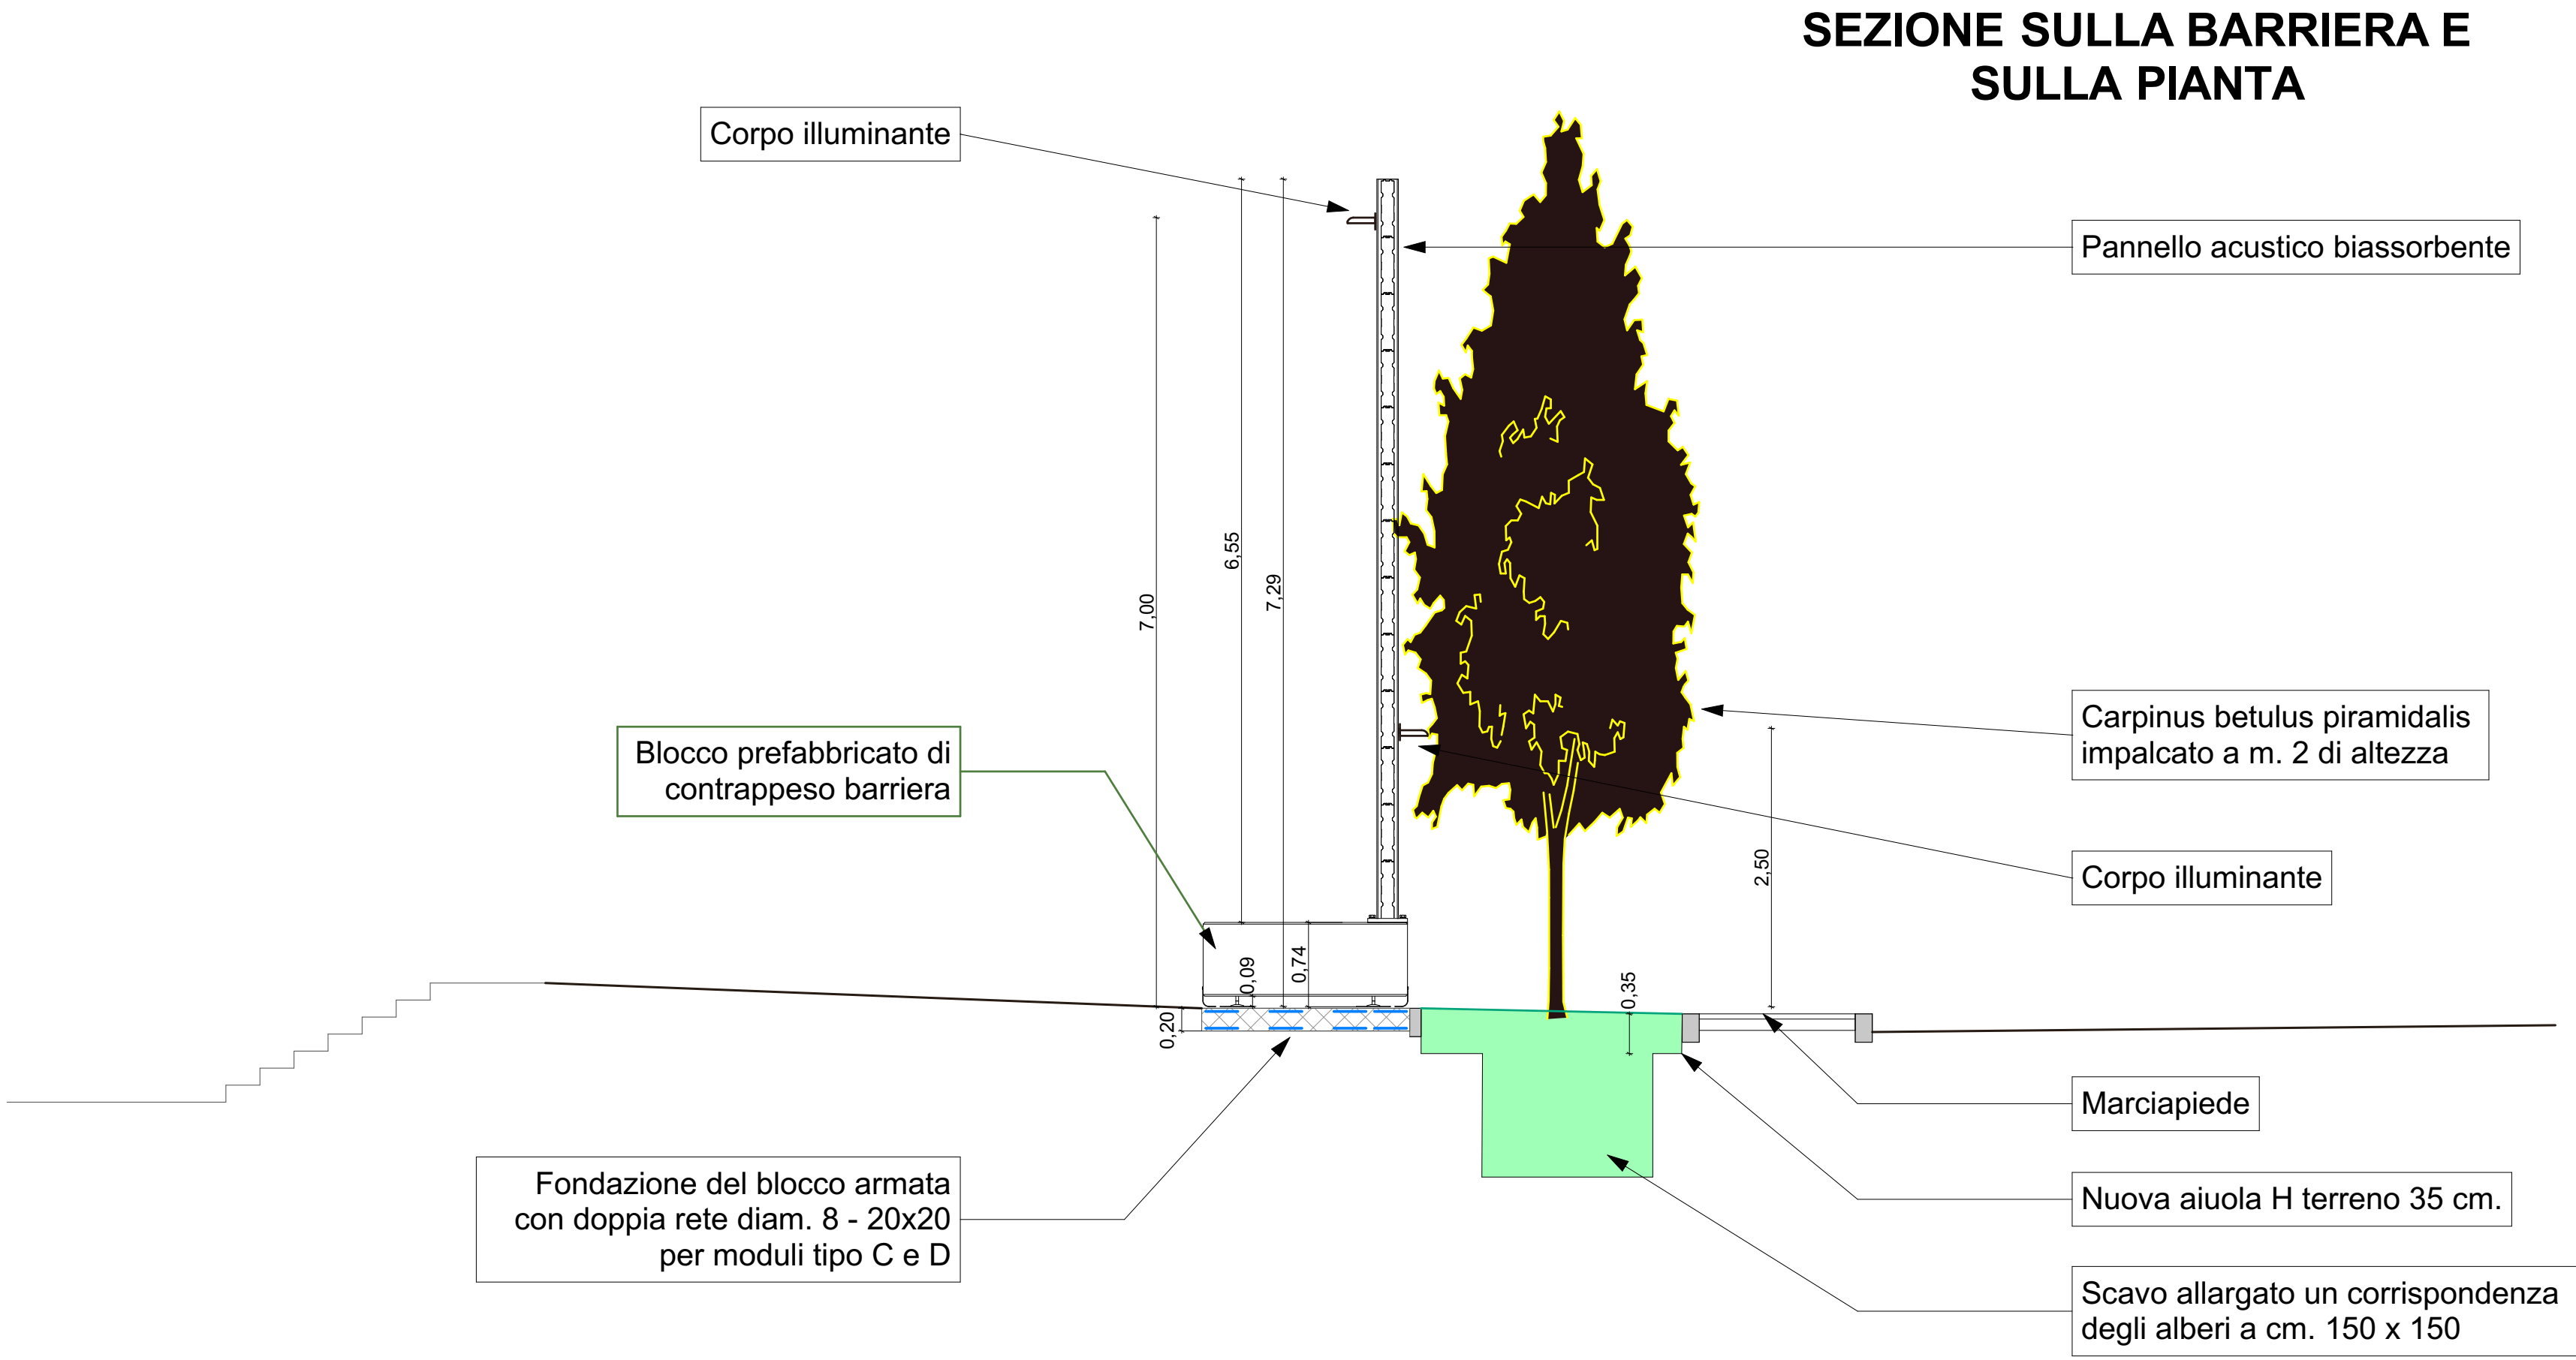

**PARTICOLARE ALLACCI ELETTRICI
PER ILLUMINAZIONE PUBBLICA**

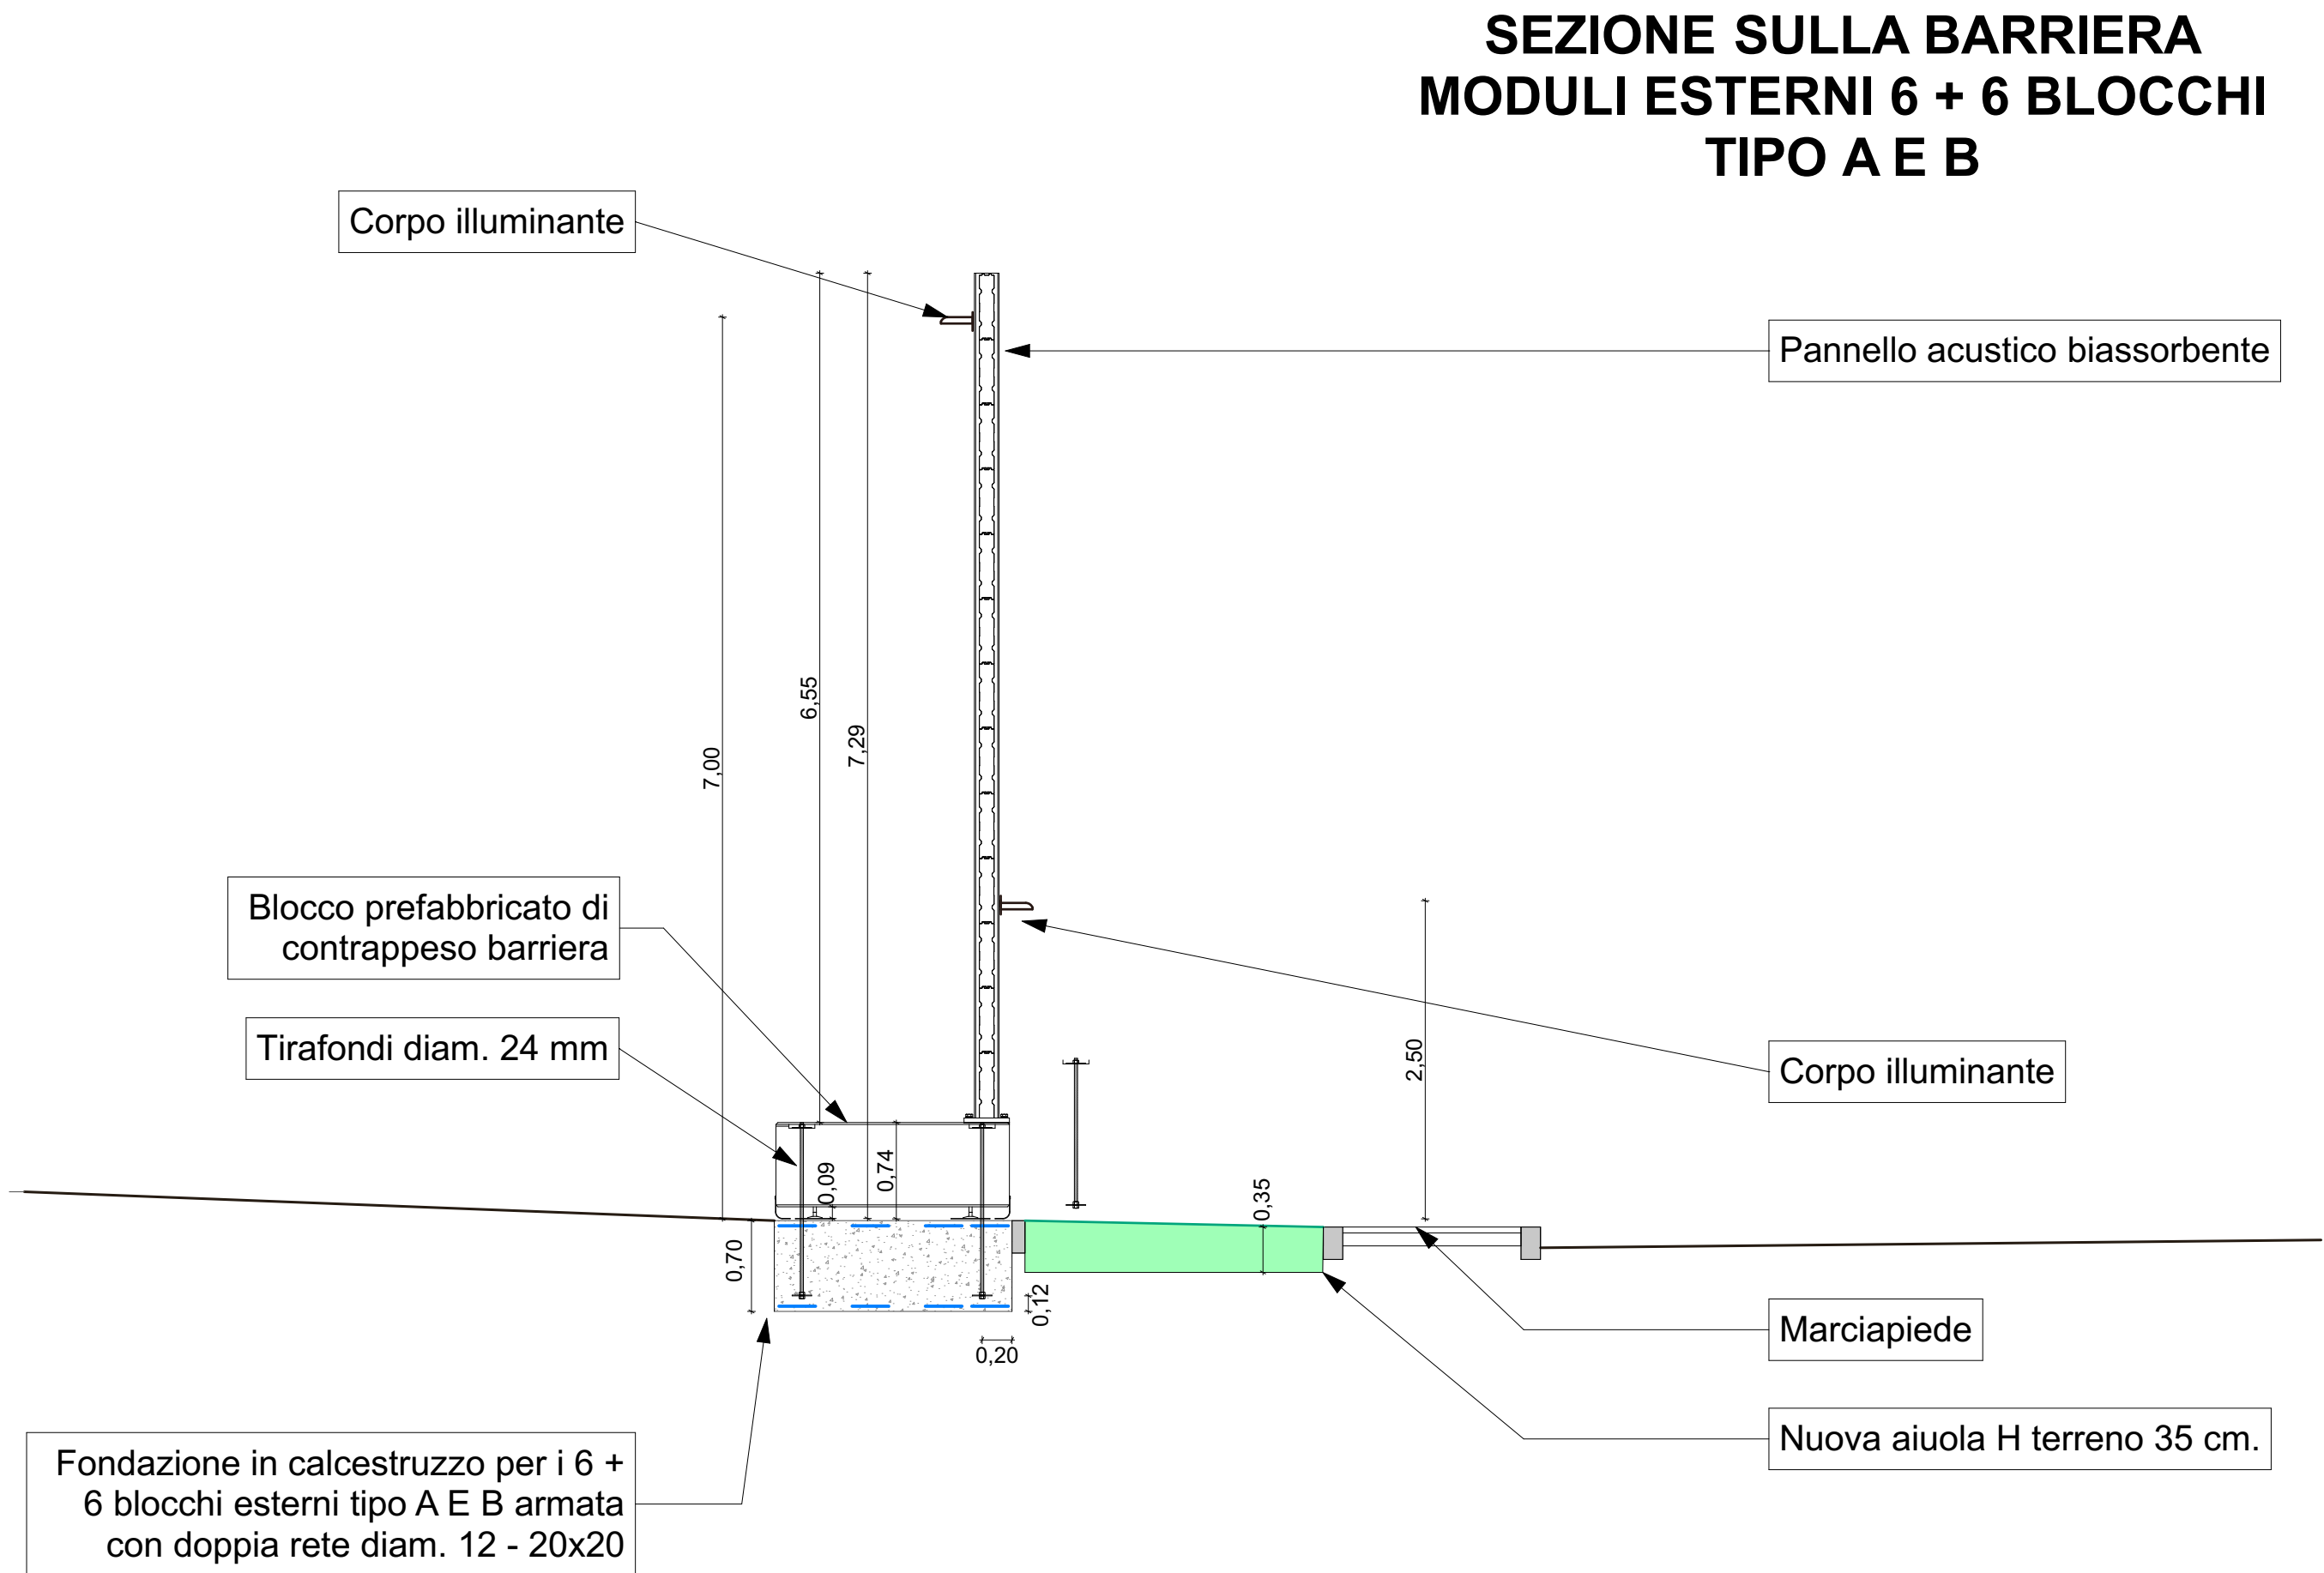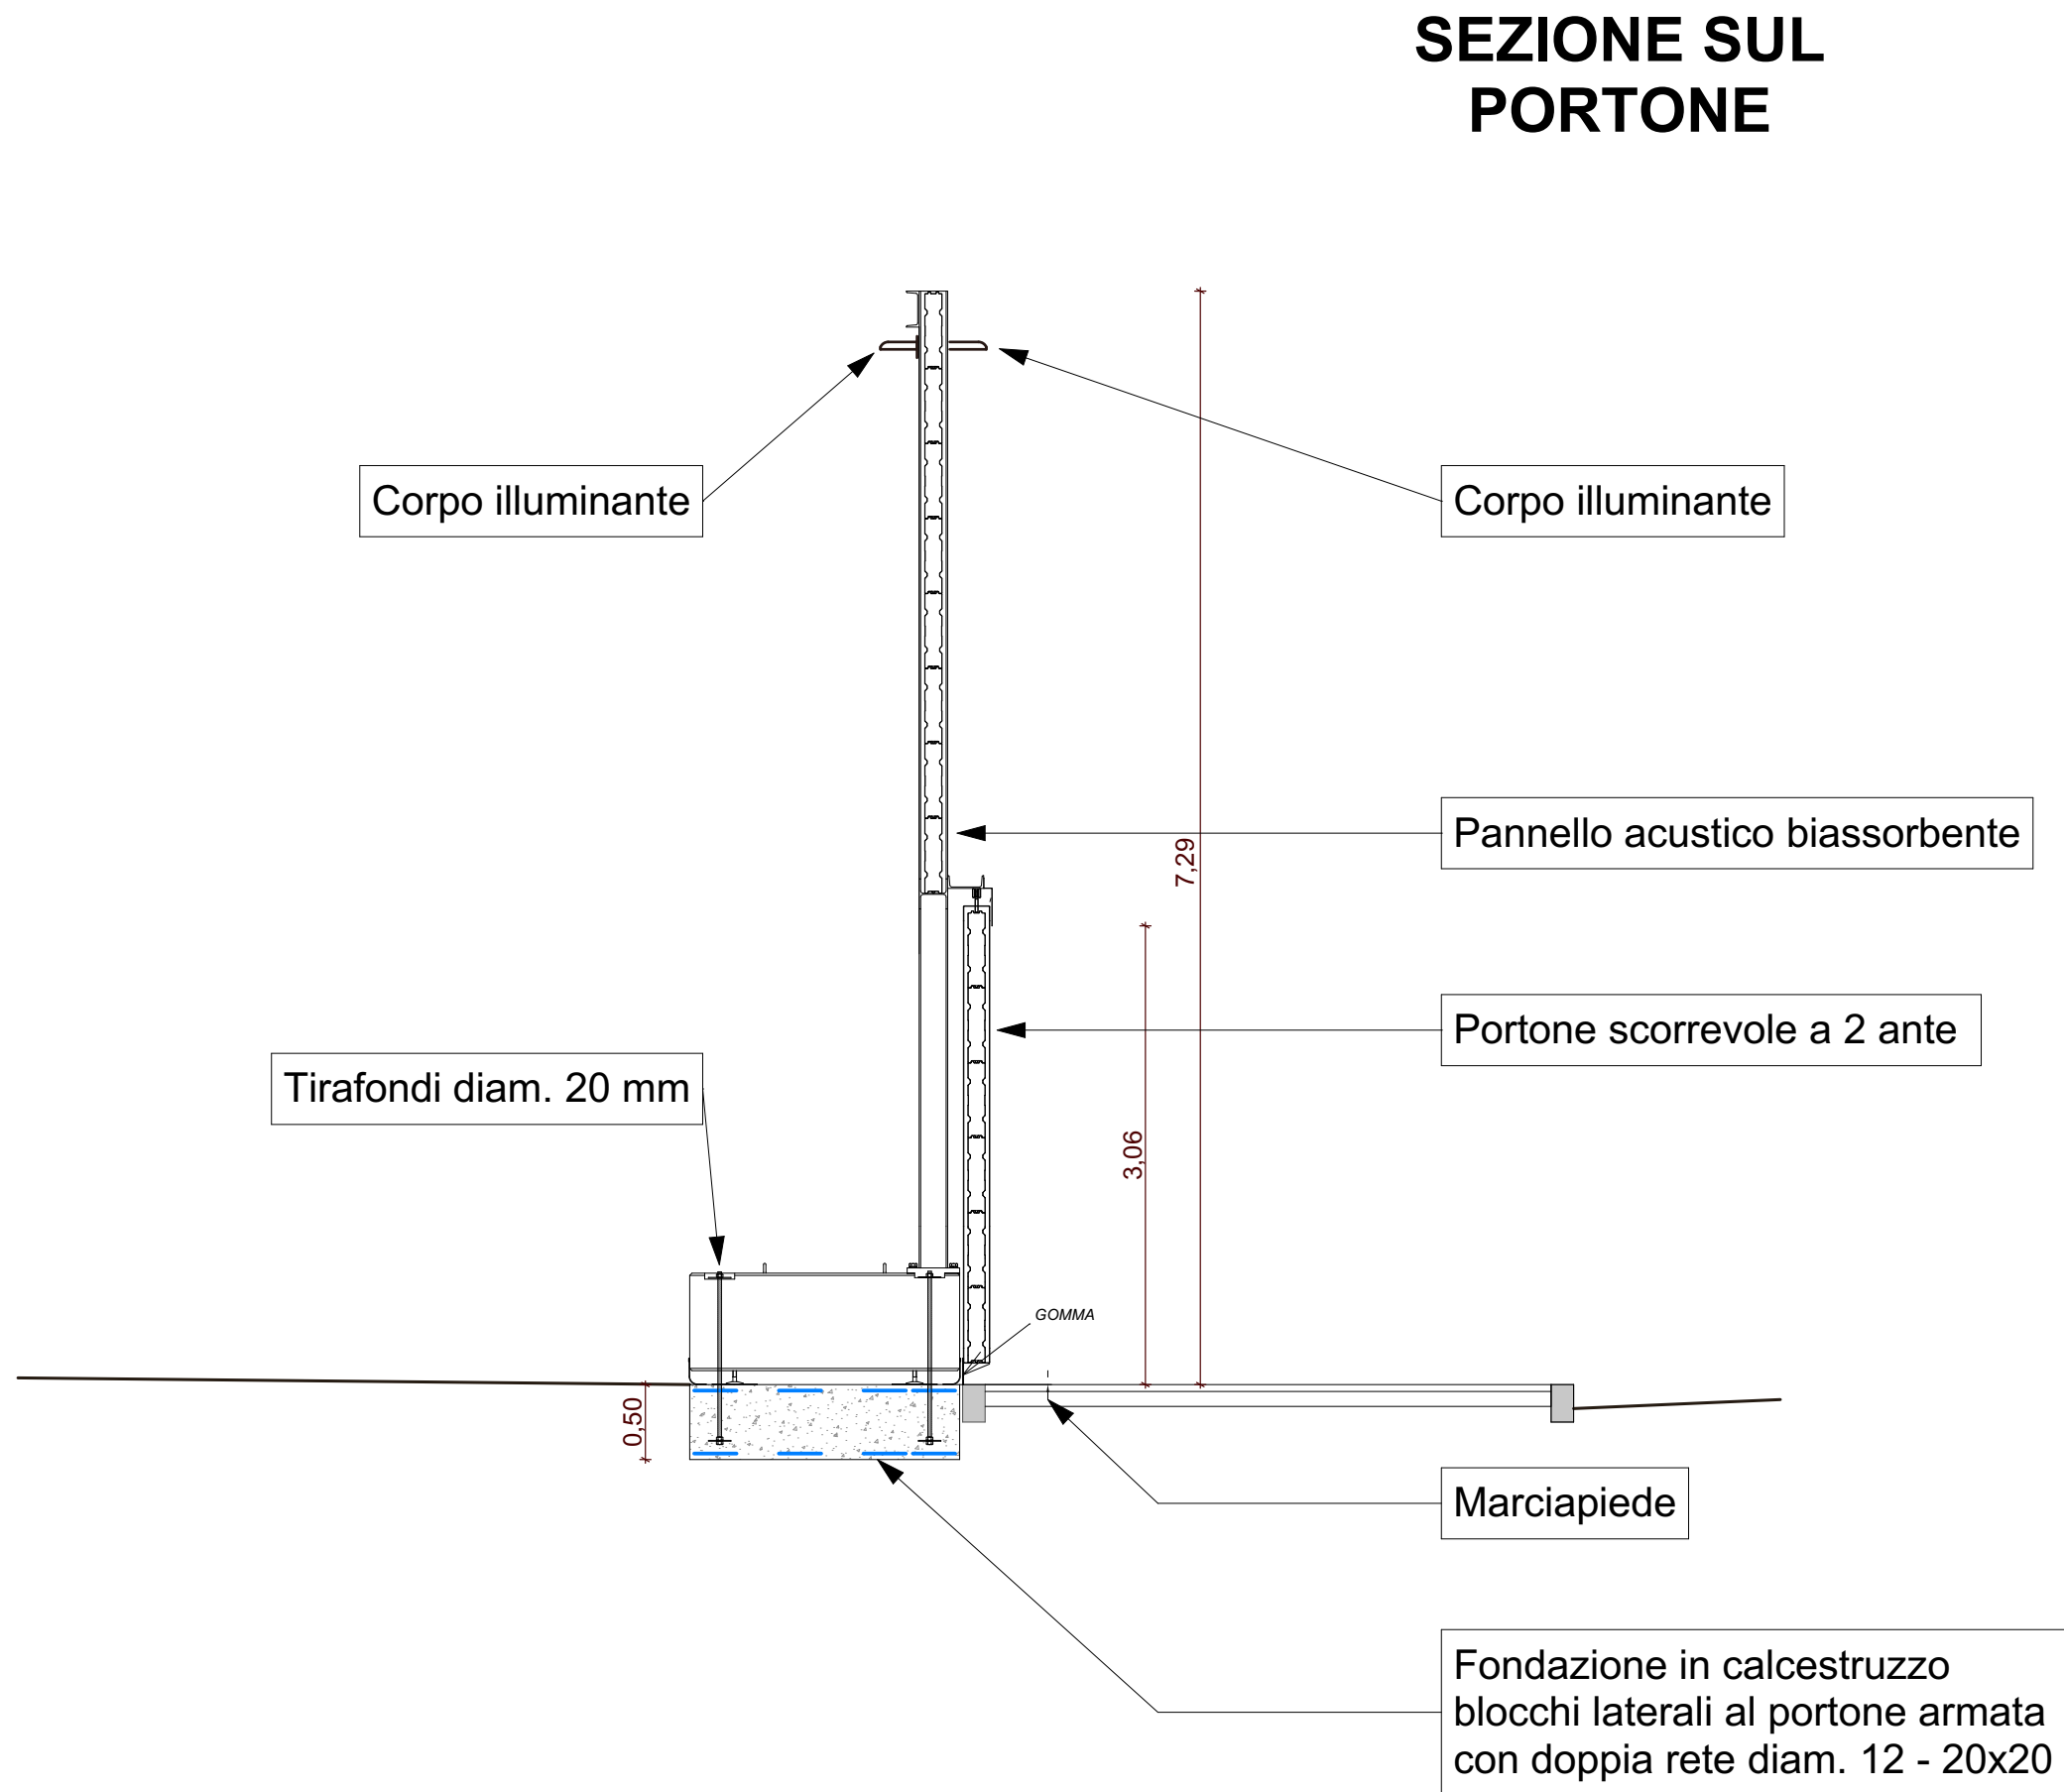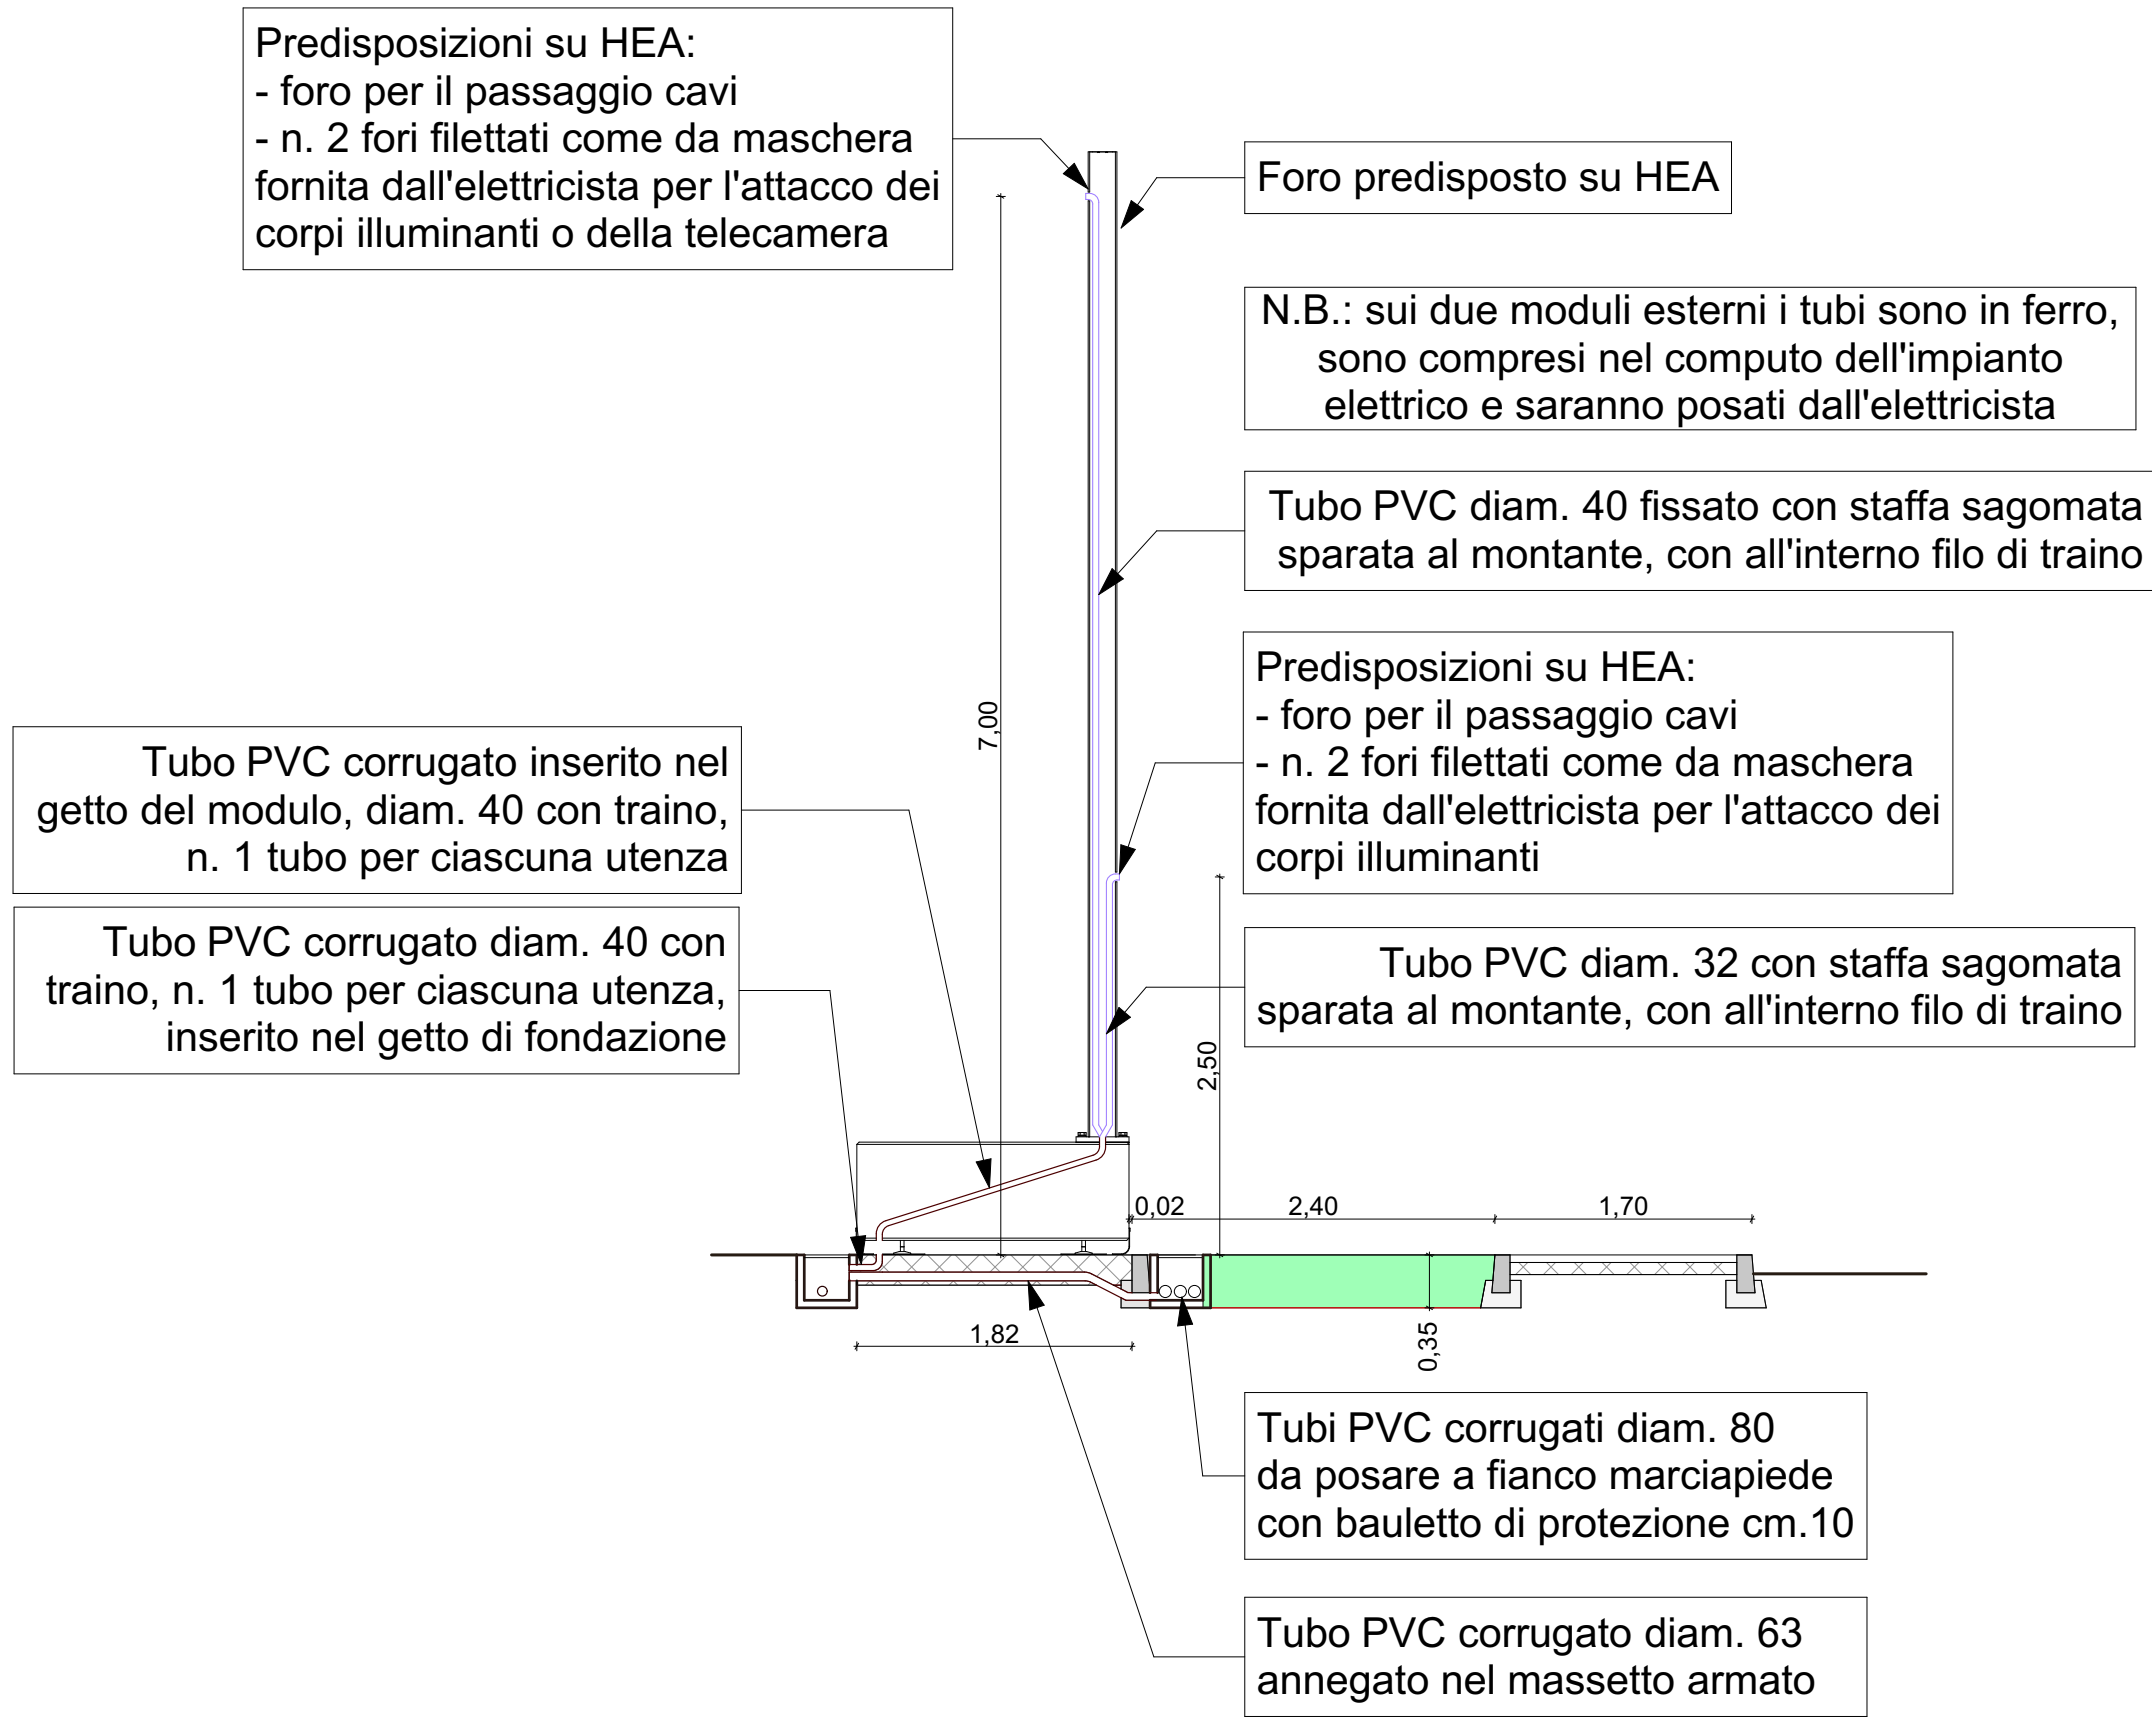

**PARTICOLARE TIRAFONDO DI
ANCORAGGIO DEL MODULO ALLA
FONDAZIONE**

