




KEY MAP

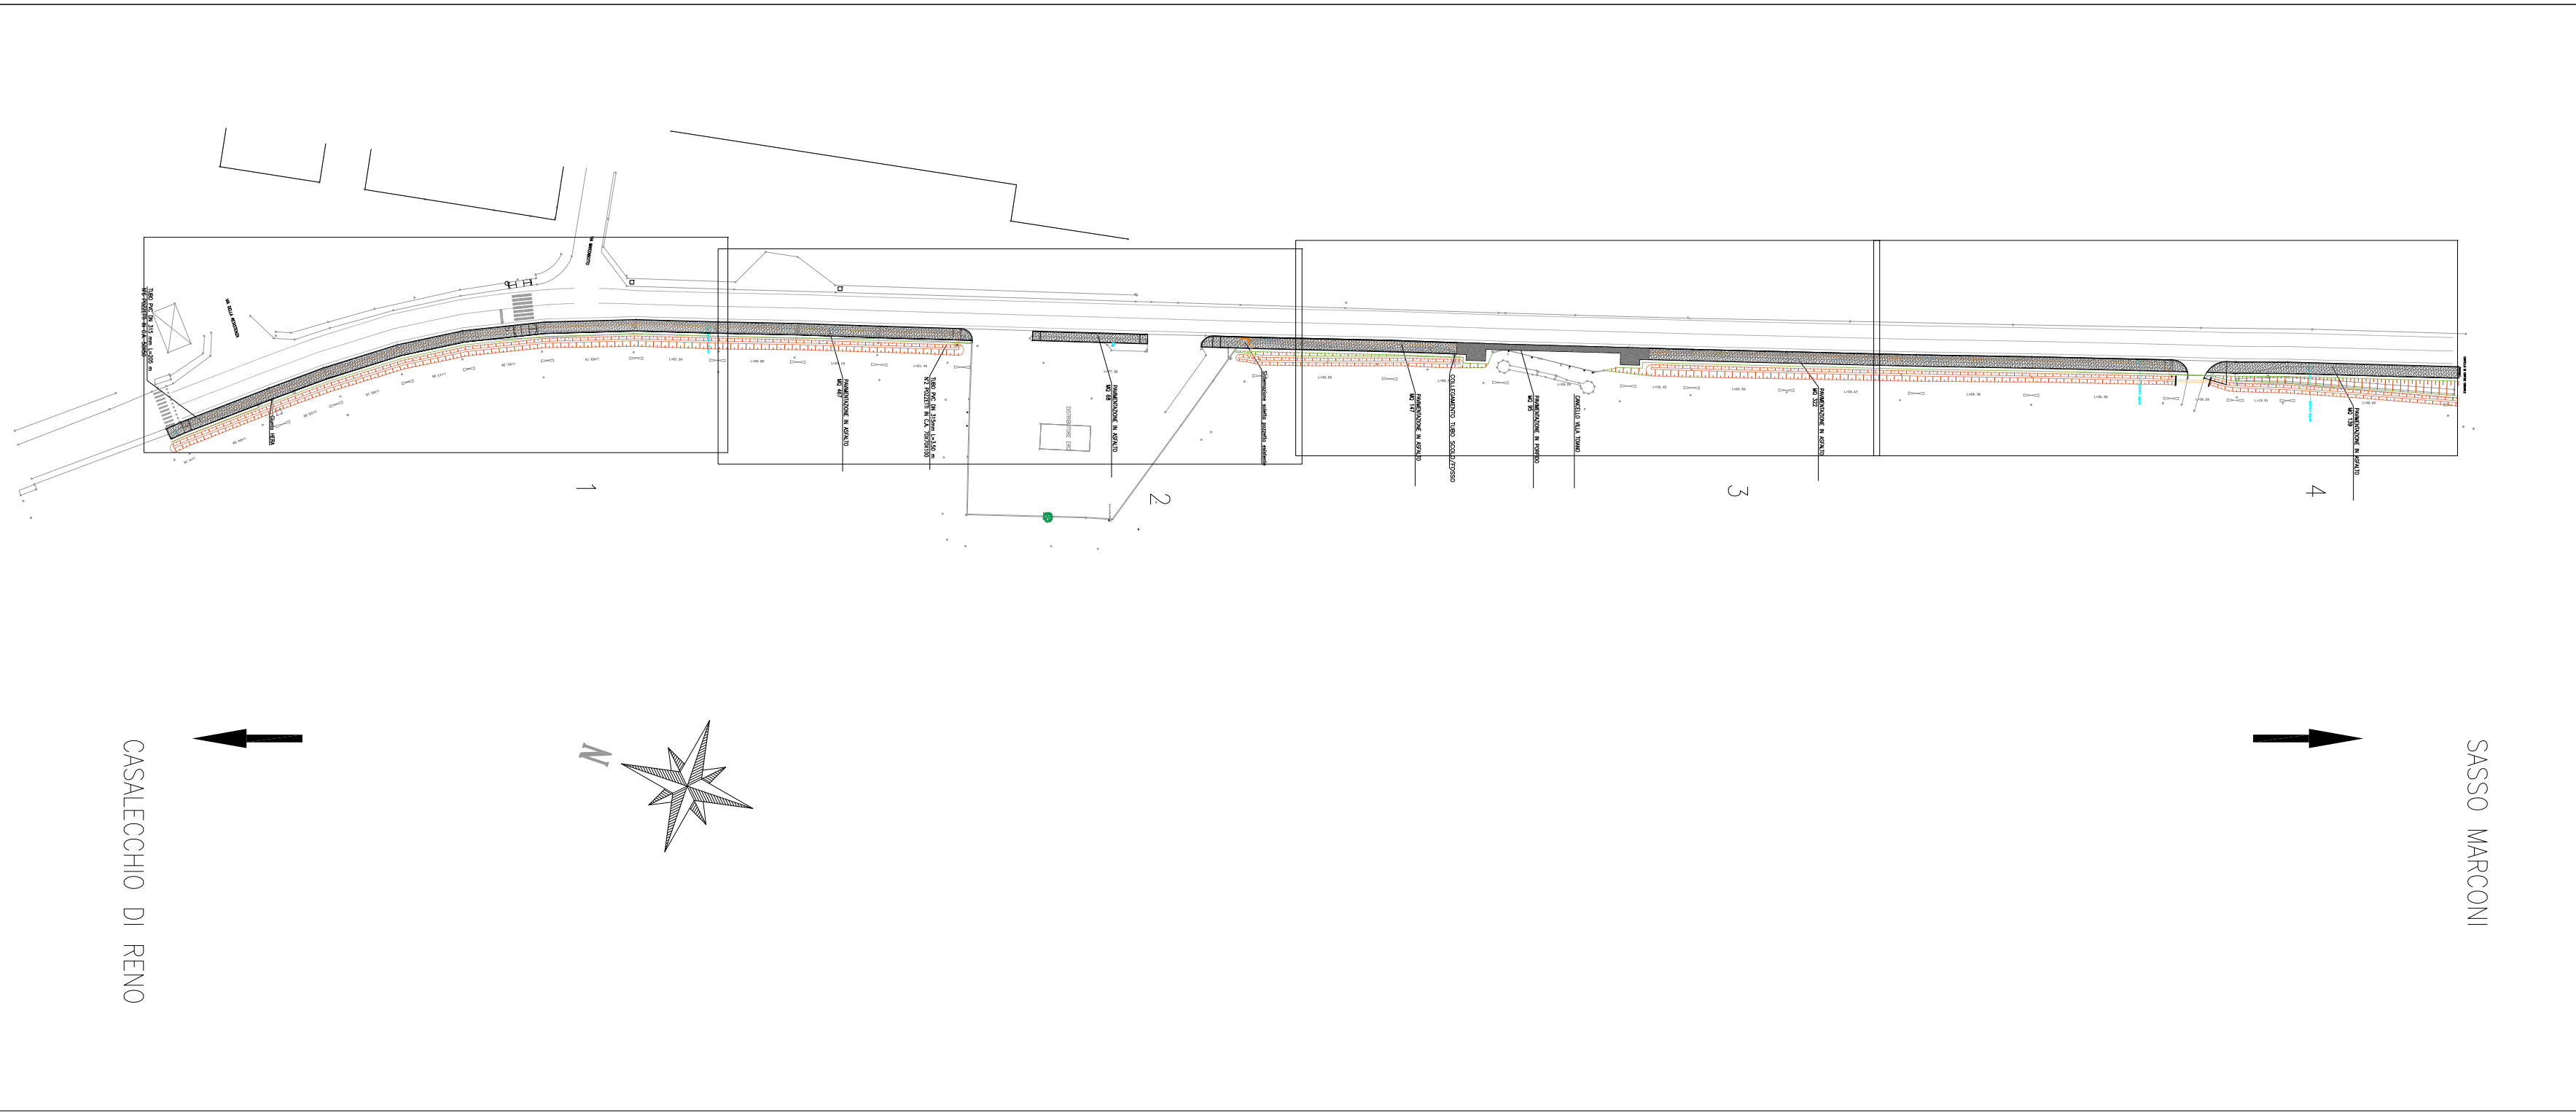


PERCORSI PEDONALI E CICLABILI
Pavimentazione in conglomerato bituminoso
SCALA 1: 5

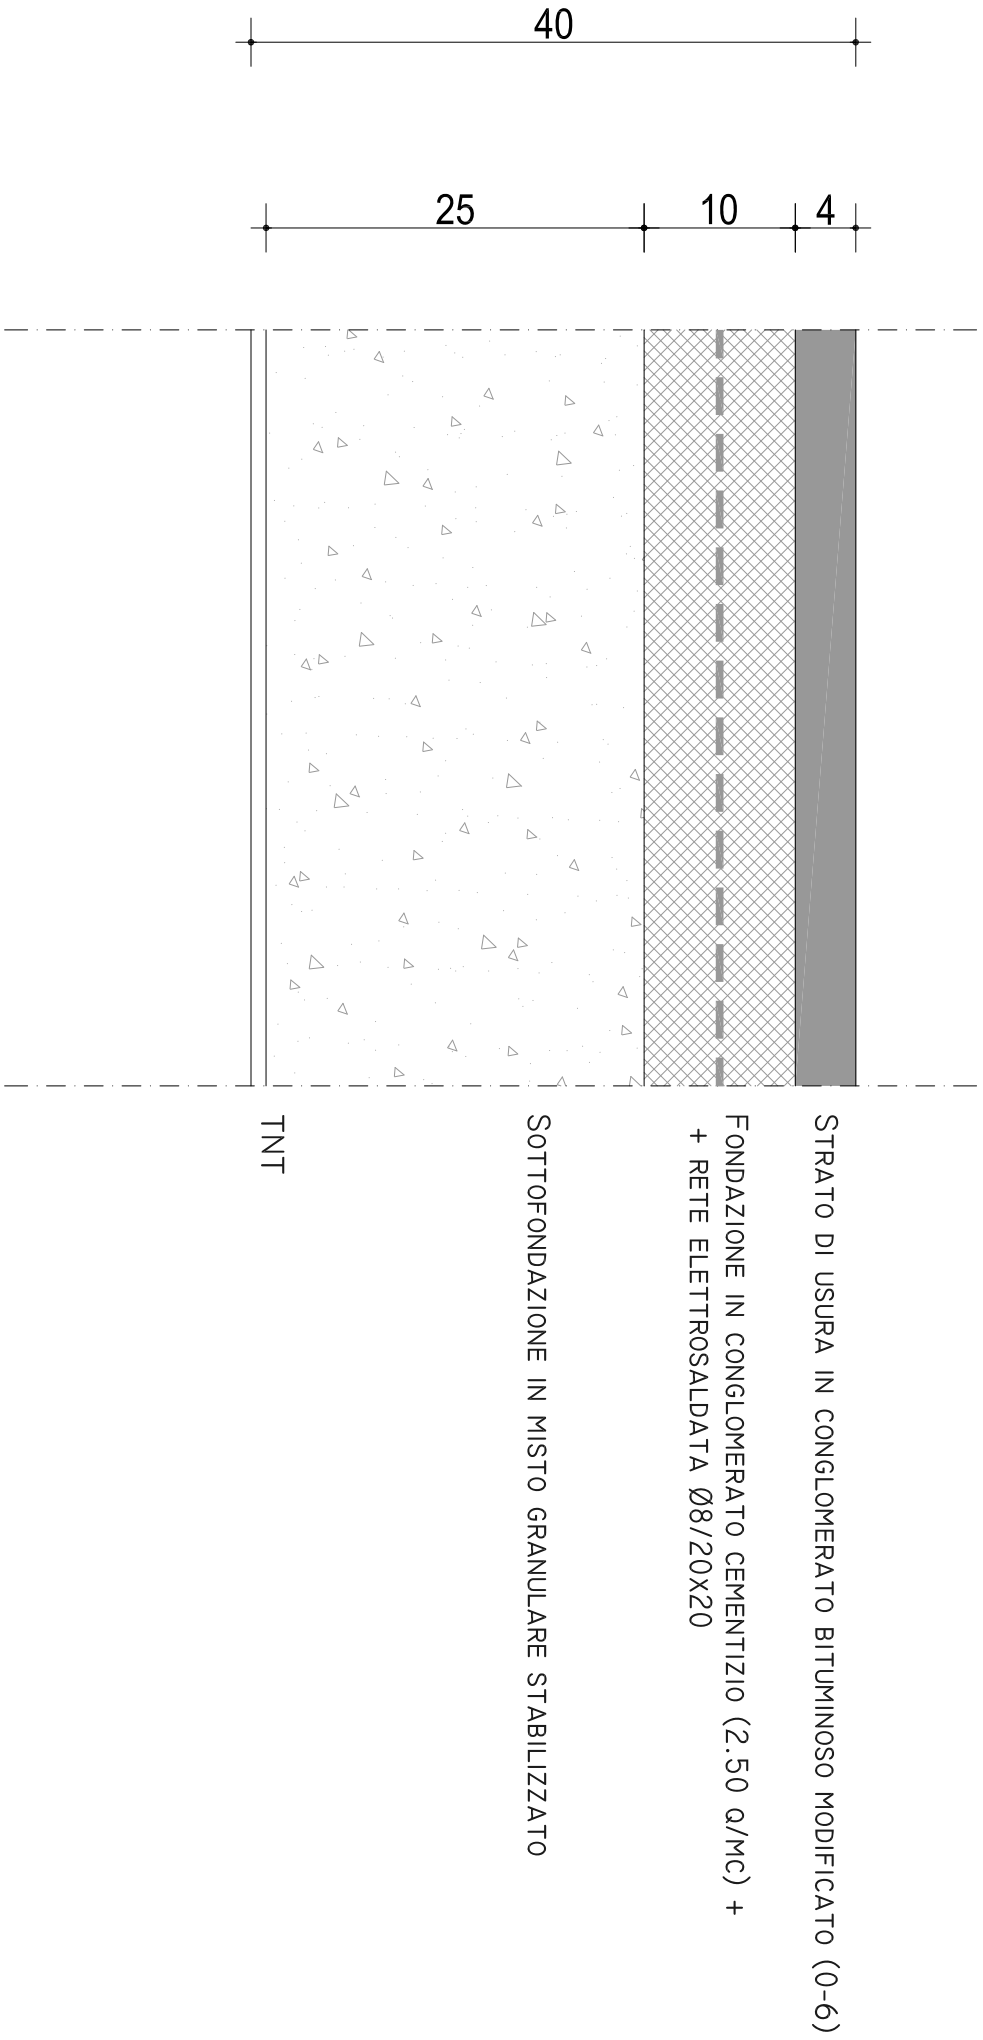


PERCORSI PEDONALI E CICLABILI
Pavimentazione in portido
SCALA 1: 5

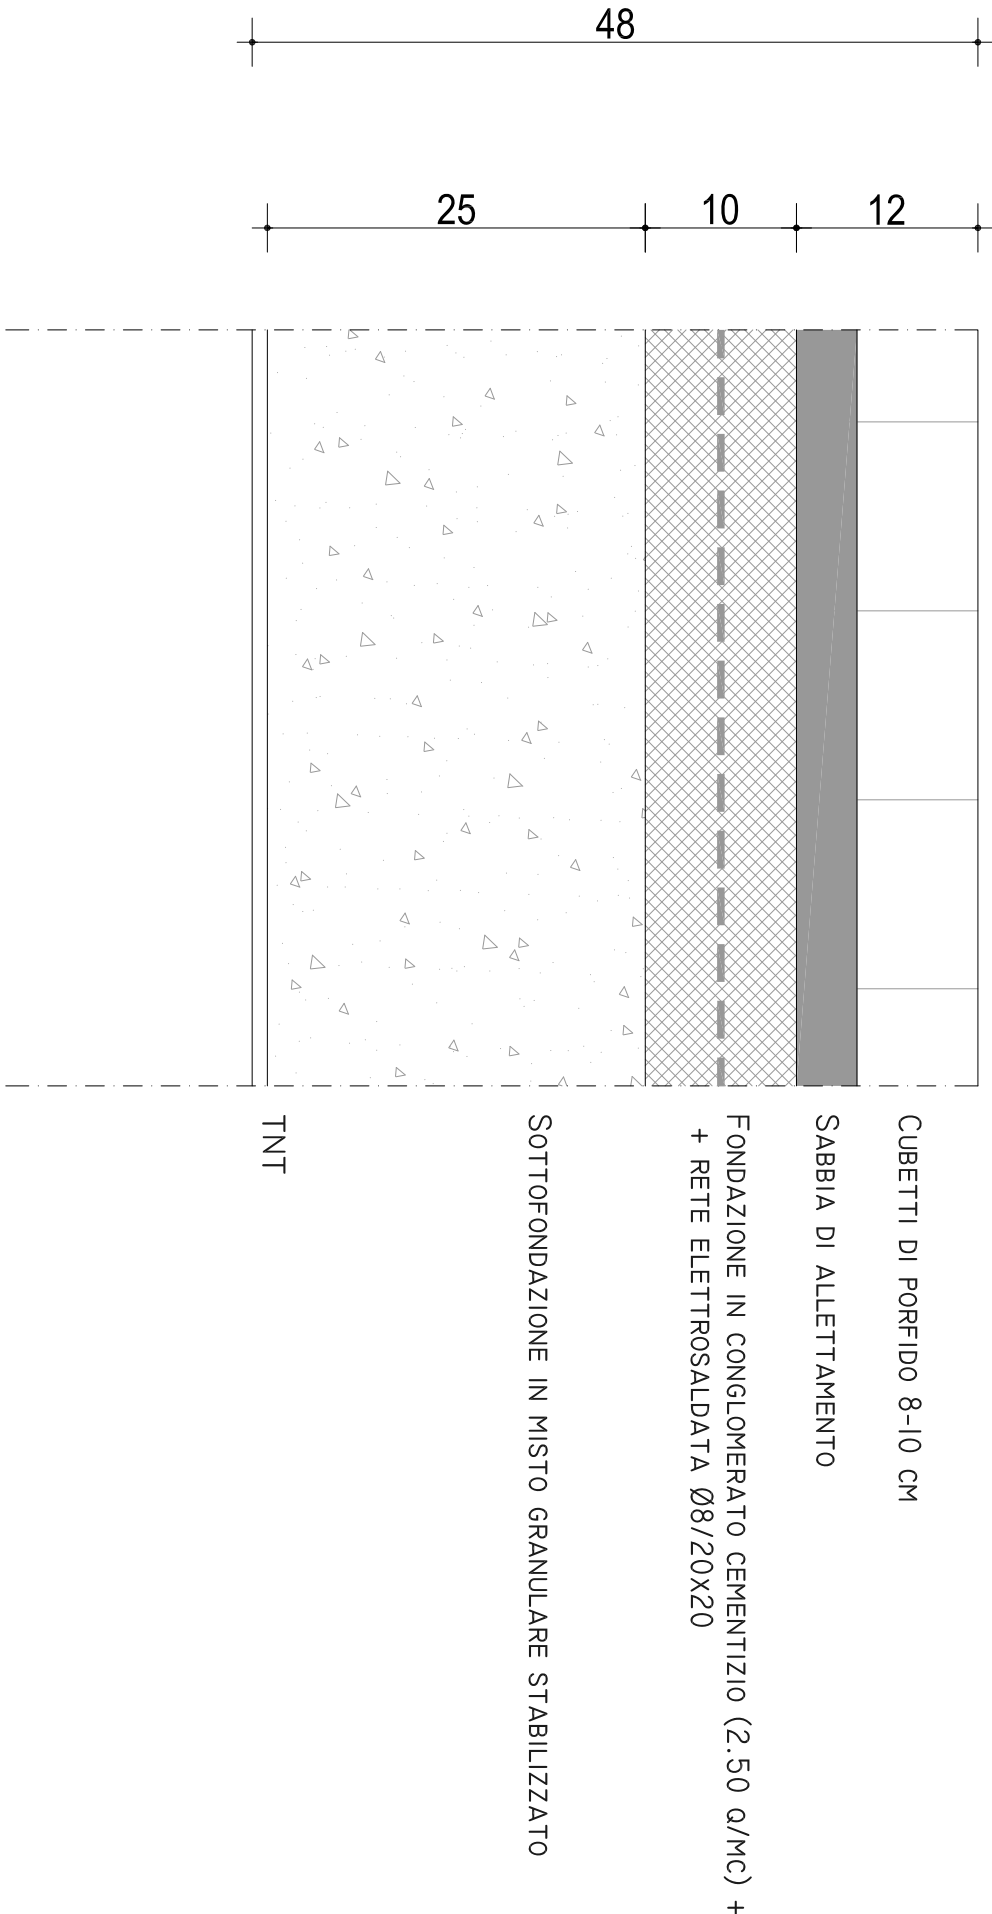


SEZIONE A-A
scala 1: 50

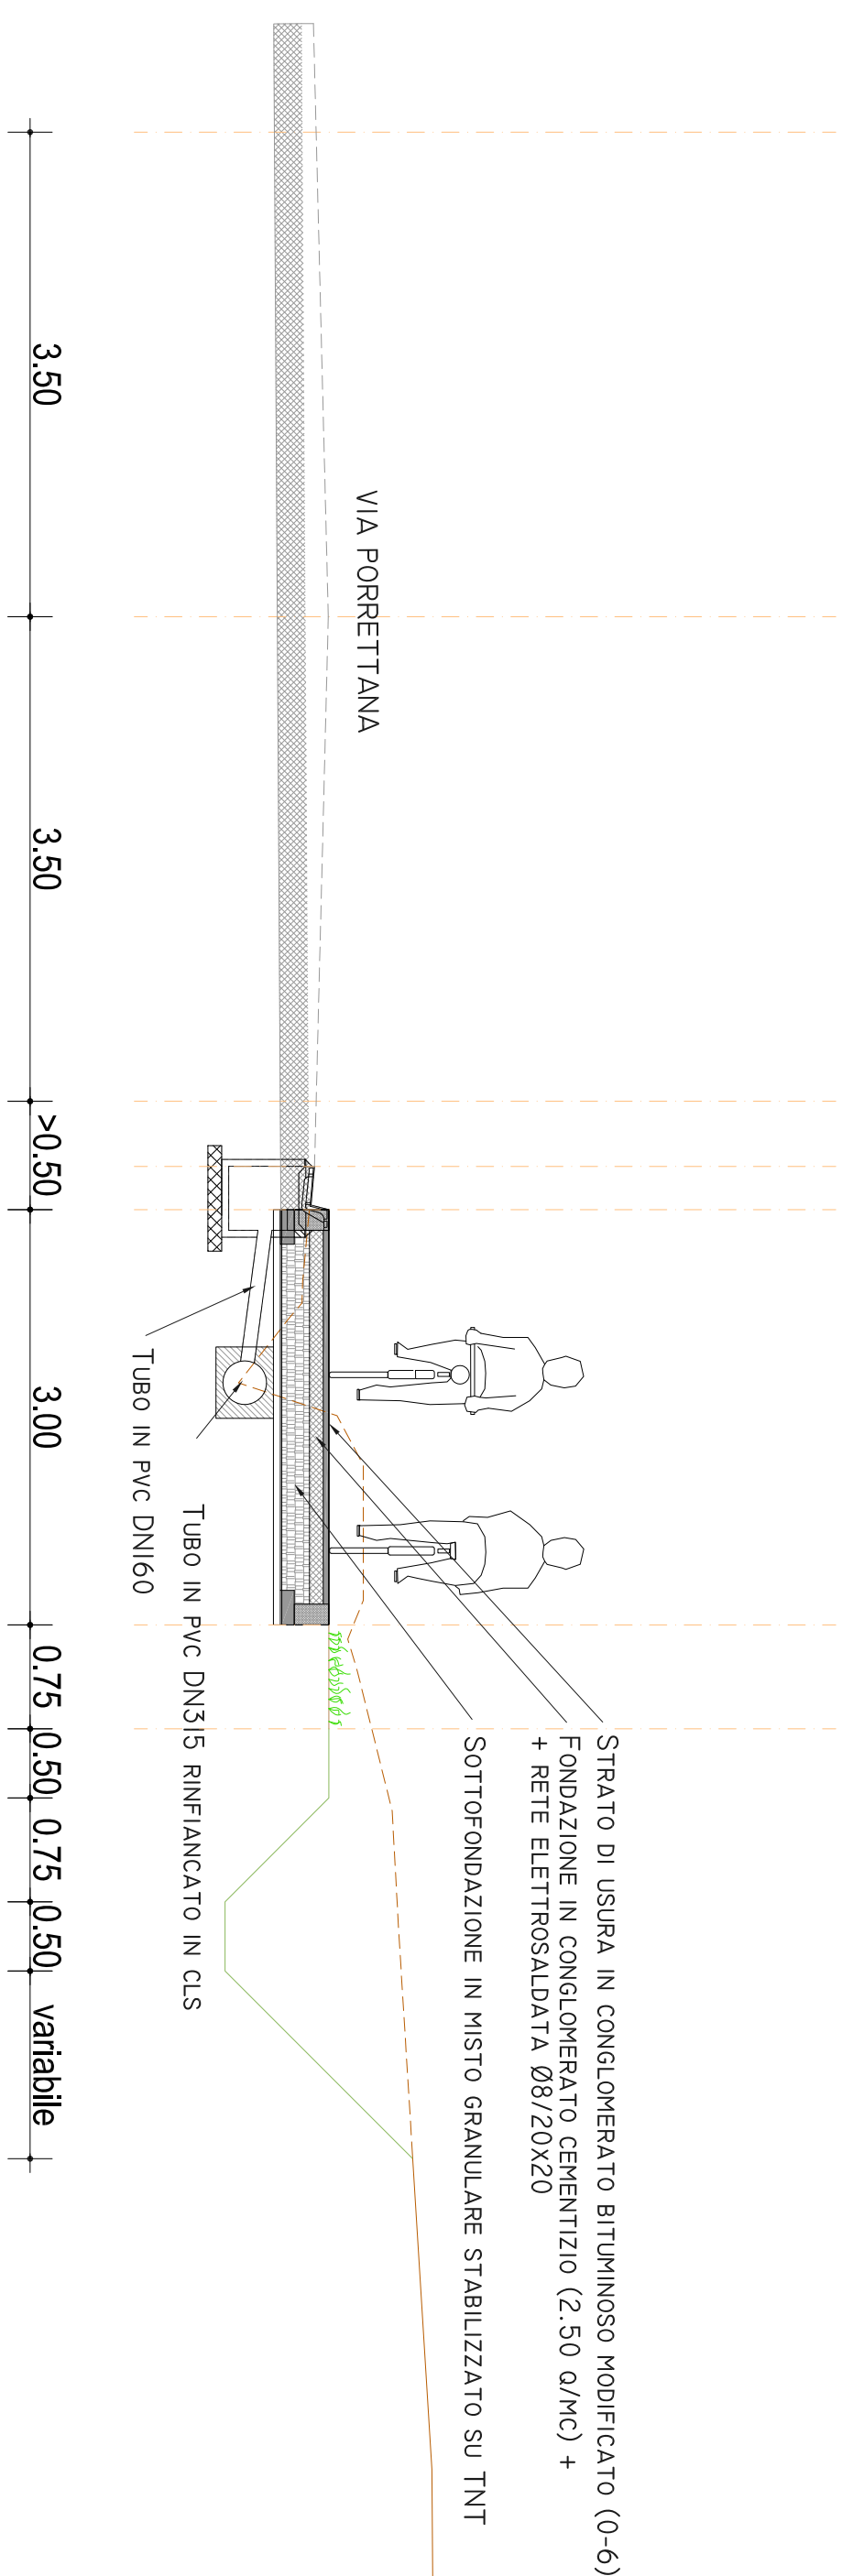


SEZIONE B-B
scala 1: 50

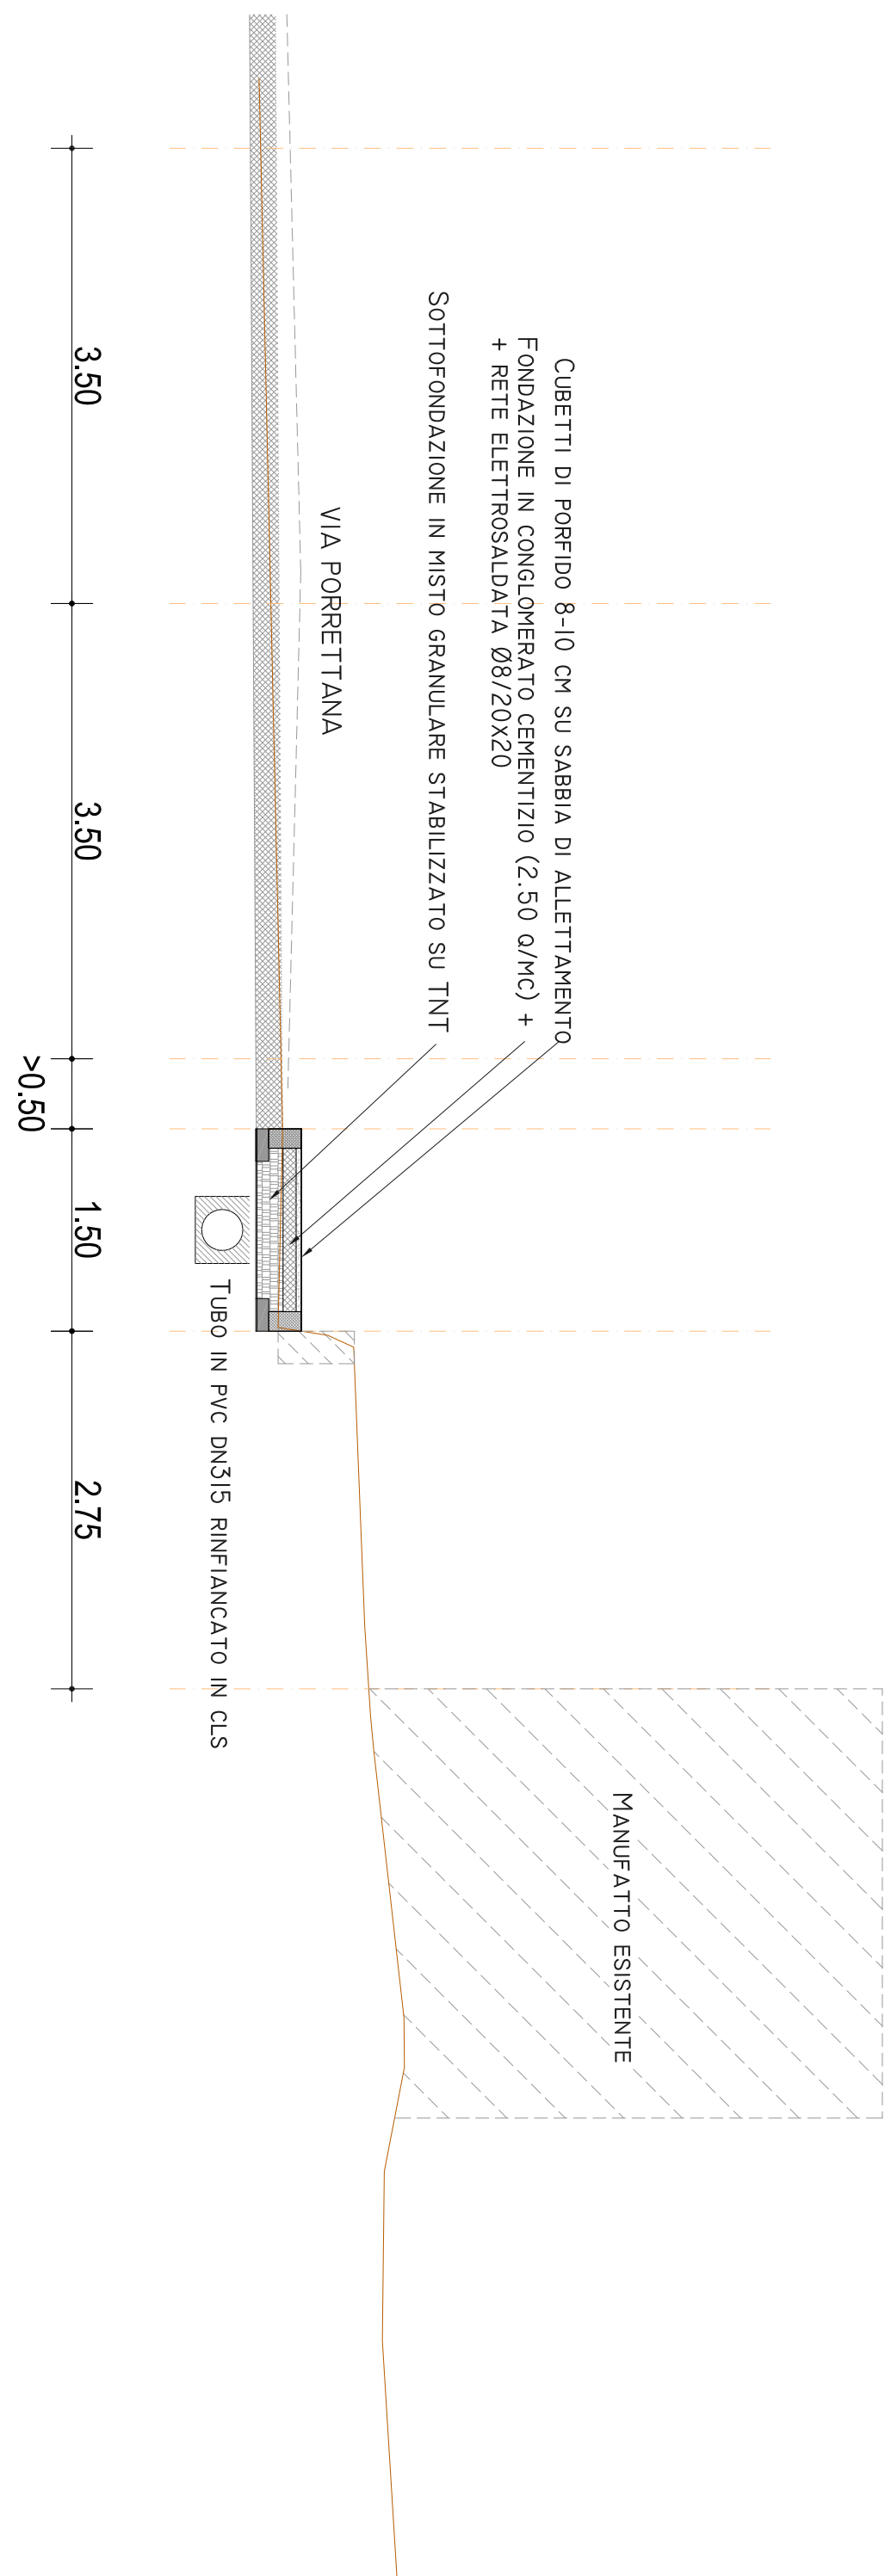

SEZIONE C-C
scala 1: 50

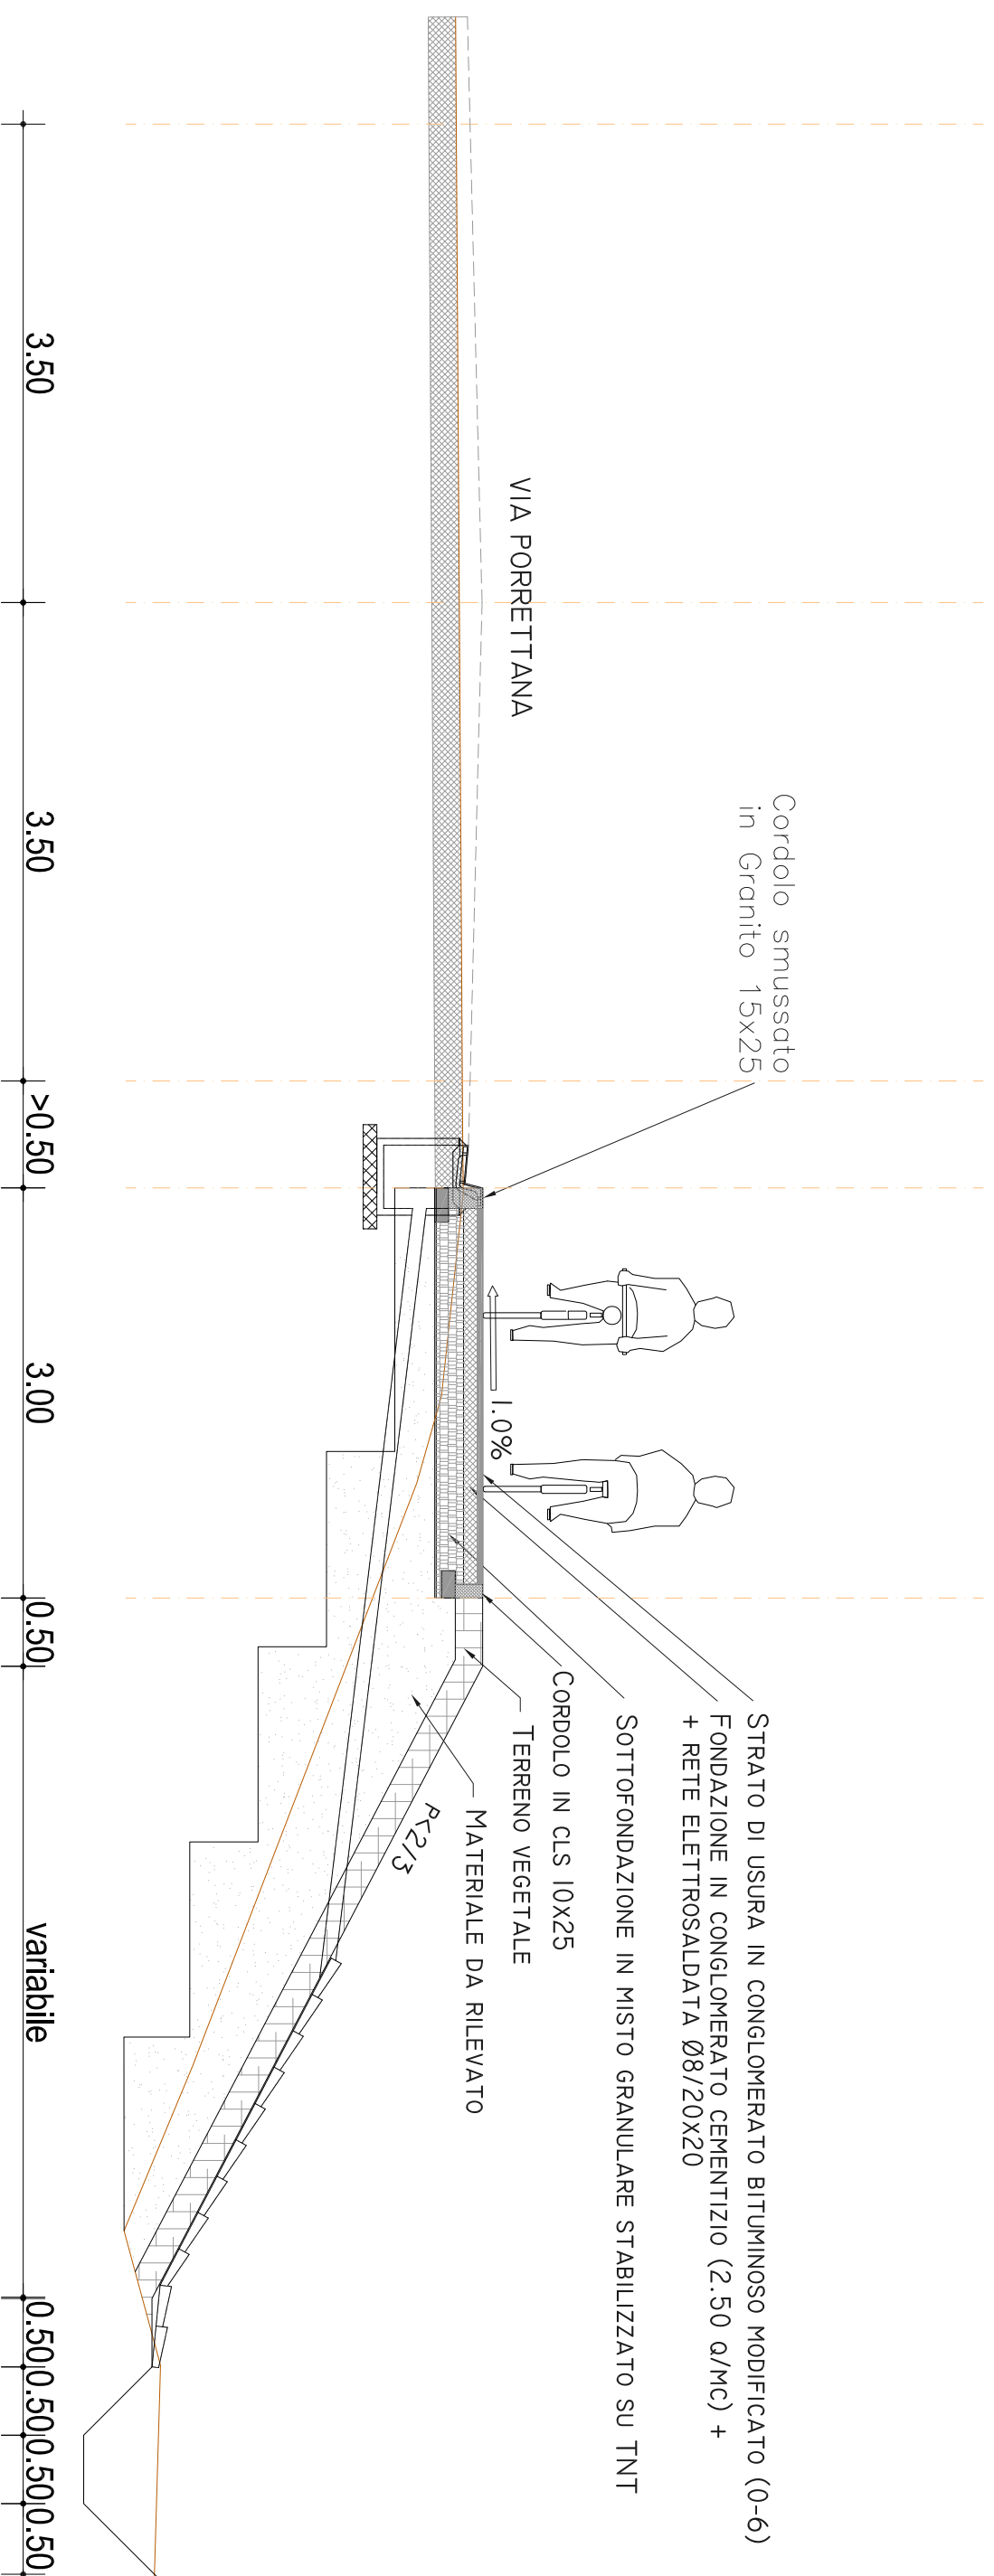

KEY MAP

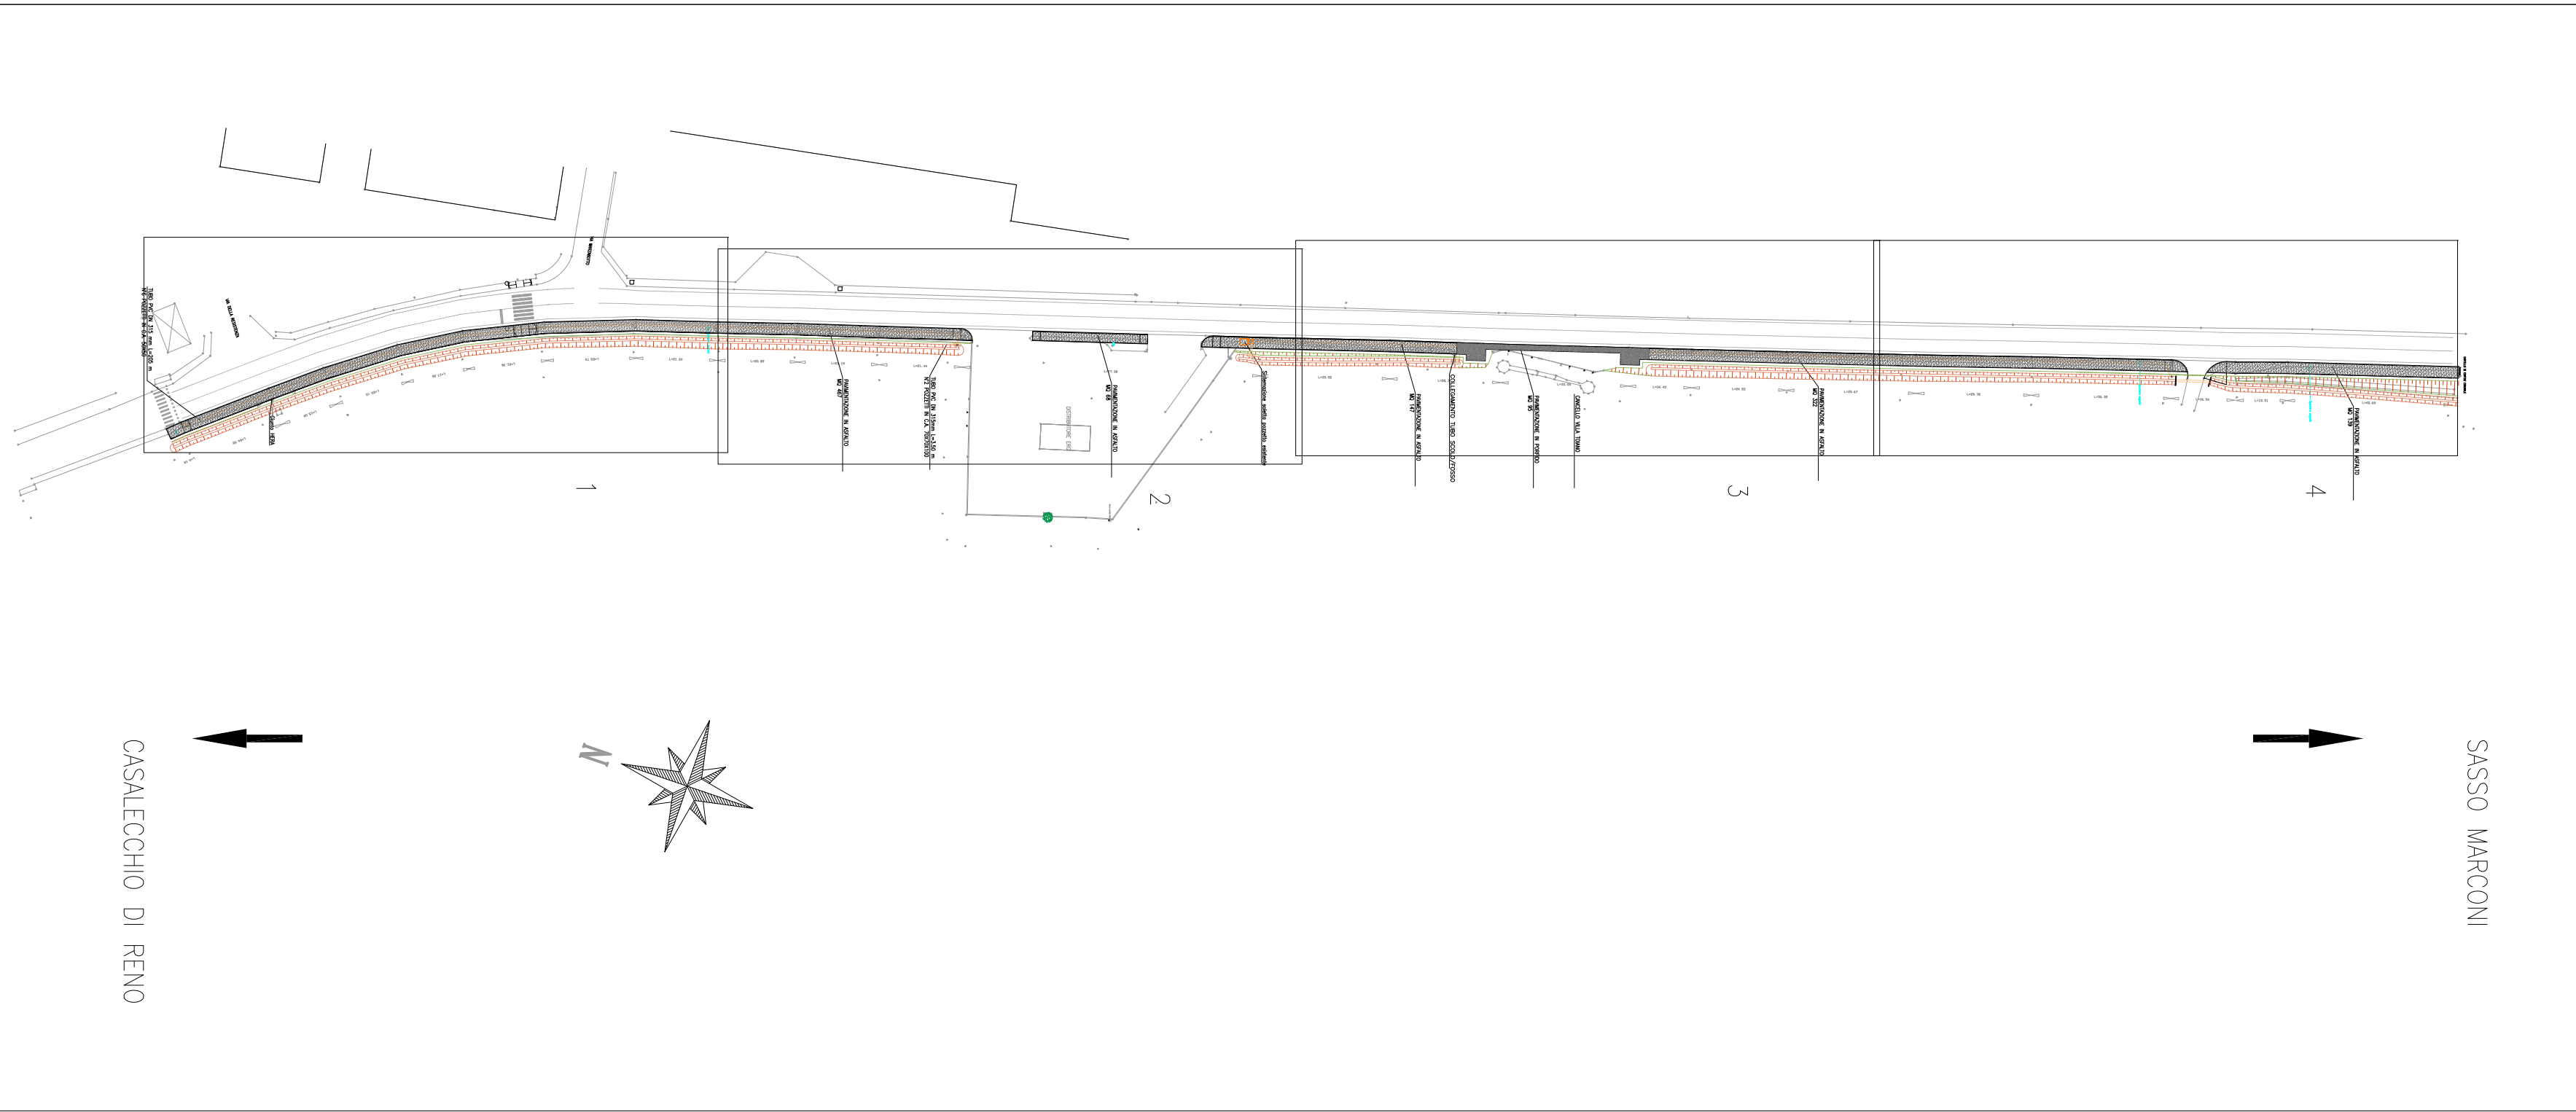

Progetto definitivo - esecutivo



Percorso pedonale e ciclabile
San Biagio - Borgonuovo

PROGETTISTI
Ing. Francesco Maria Cellini

COLLABORATORE
p. e. Marco Marchi

SCALE
1:50/1:5

DATA
Dicembre 2020

DESCRIZIONE

SEZIONI TIPO E PARTICOLARI