COMUNE DI SASSO MARCONI

NUOVO CENTRO SPORTIVO COMUNALE DI CA' DE TESTI

TRIBUNA, SPOGLIATOI, SERVIZI, MAGAZZINI CALCIO-ATLETICA
PISTA ATLETICA, PEDANE PER SALTI E LANCI

Comune di Sasso Marconi
Prot. n. 6005
13 APR. 1991
Cat. 6 Class. 1 Fasc.

CD 1

Visto favorevole ai sensi di compatibilità idraulica ai fini della prevenzione incendi
Bologna, 15/5/91
Prot. 9174
Il Comandante

OGGETTO:	SCALA 1:50	TAVOLA
PIANTA SERVIZI PUBBLICO E MAGAZZINI QUOTA + 4,05 - VARIANTE DISTRIBUTIVA	ARC	3

Data: 11/4/1991

PROGETTISTI:	DOTT. ING. MAURO GORDINI DOTT. ARCH. GABRIELE GOZZI
Progettazione strutturale:	Ing.M. Milazzo Ing.G. Cancian Ing.G. Vaccari

Arco soc. coop. a r.l.
ARCHITETTURA URBANISTICA
40131 Bologna via F. Zanardi 159

FASE DEL LAVORO	PROT.	DATA
PROGETTO ESECUTIVO	ASS.	

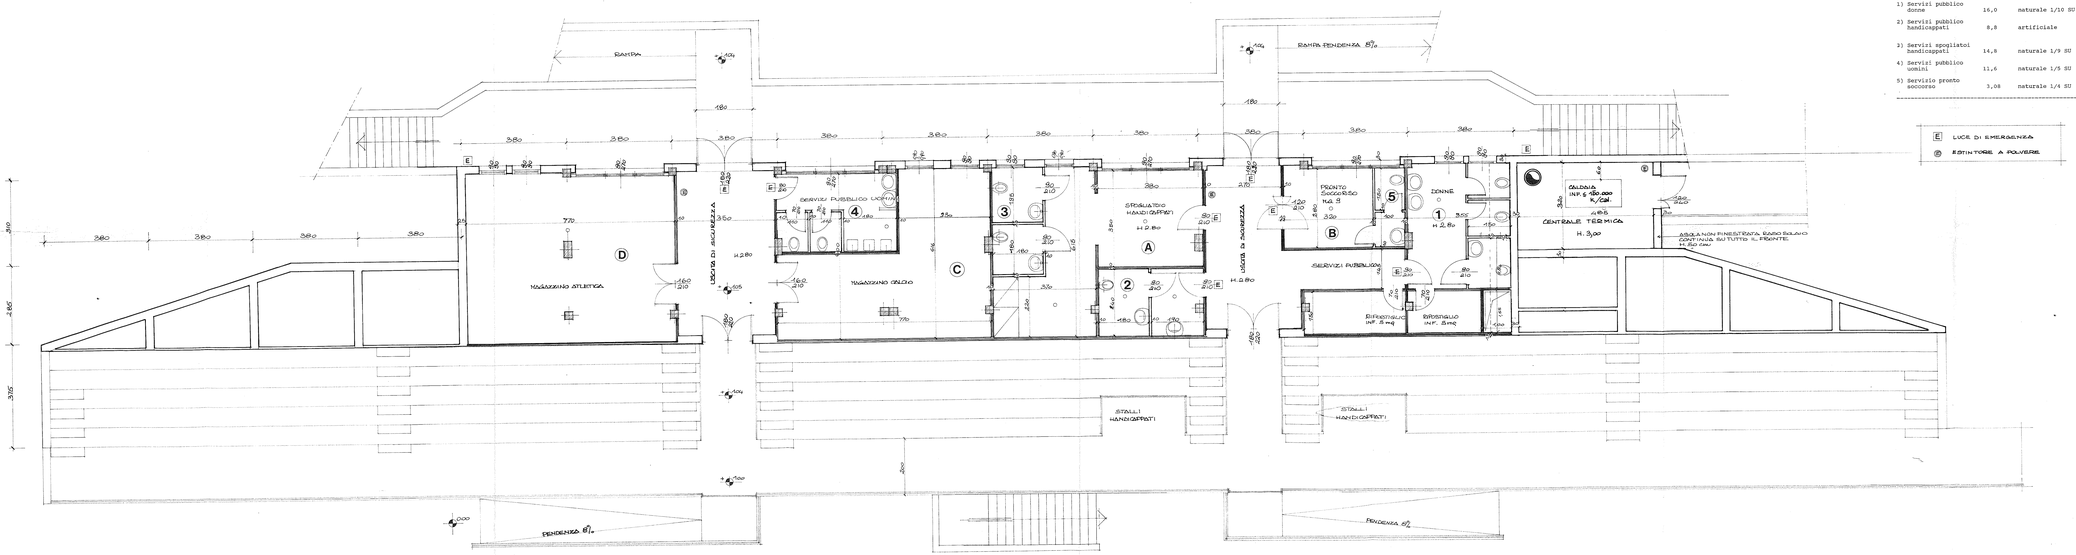

SUPERFICI DEI LOCALI E RAPPORTO ILLUMINOVENTILANTE

Locale	S.U. mq.	Illuminazione	Ventilazione
A) Spogliatoi handicapp.	13,3	naturale 1/5 SU	1/8 SU
B) Pronto soccor.	9,0	naturale 1/5 SU	1/8 SU
C) Magazzino calcio	37,1	naturale 1/5 SU	1/5 SU
D) Magazzino atletica	47,0	naturale 1/10 SU	1/10 SU
1) Servizi pubblico donne	16,0	naturale 1/10 SU	1/10 SU
2) Servizi pubblico handicappati	8,8	artificiale	meccanica 7 vol/amb/h
3) Servizi spogliatoi handicappati	14,8	naturale 1/9 SU	1/9 SU
4) Servizi pubblico uomini	11,6	naturale 1/5 SU	1/5 SU
5) Servizio pronto soccorso	3,08	naturale 1/4 SU	1/4 SU