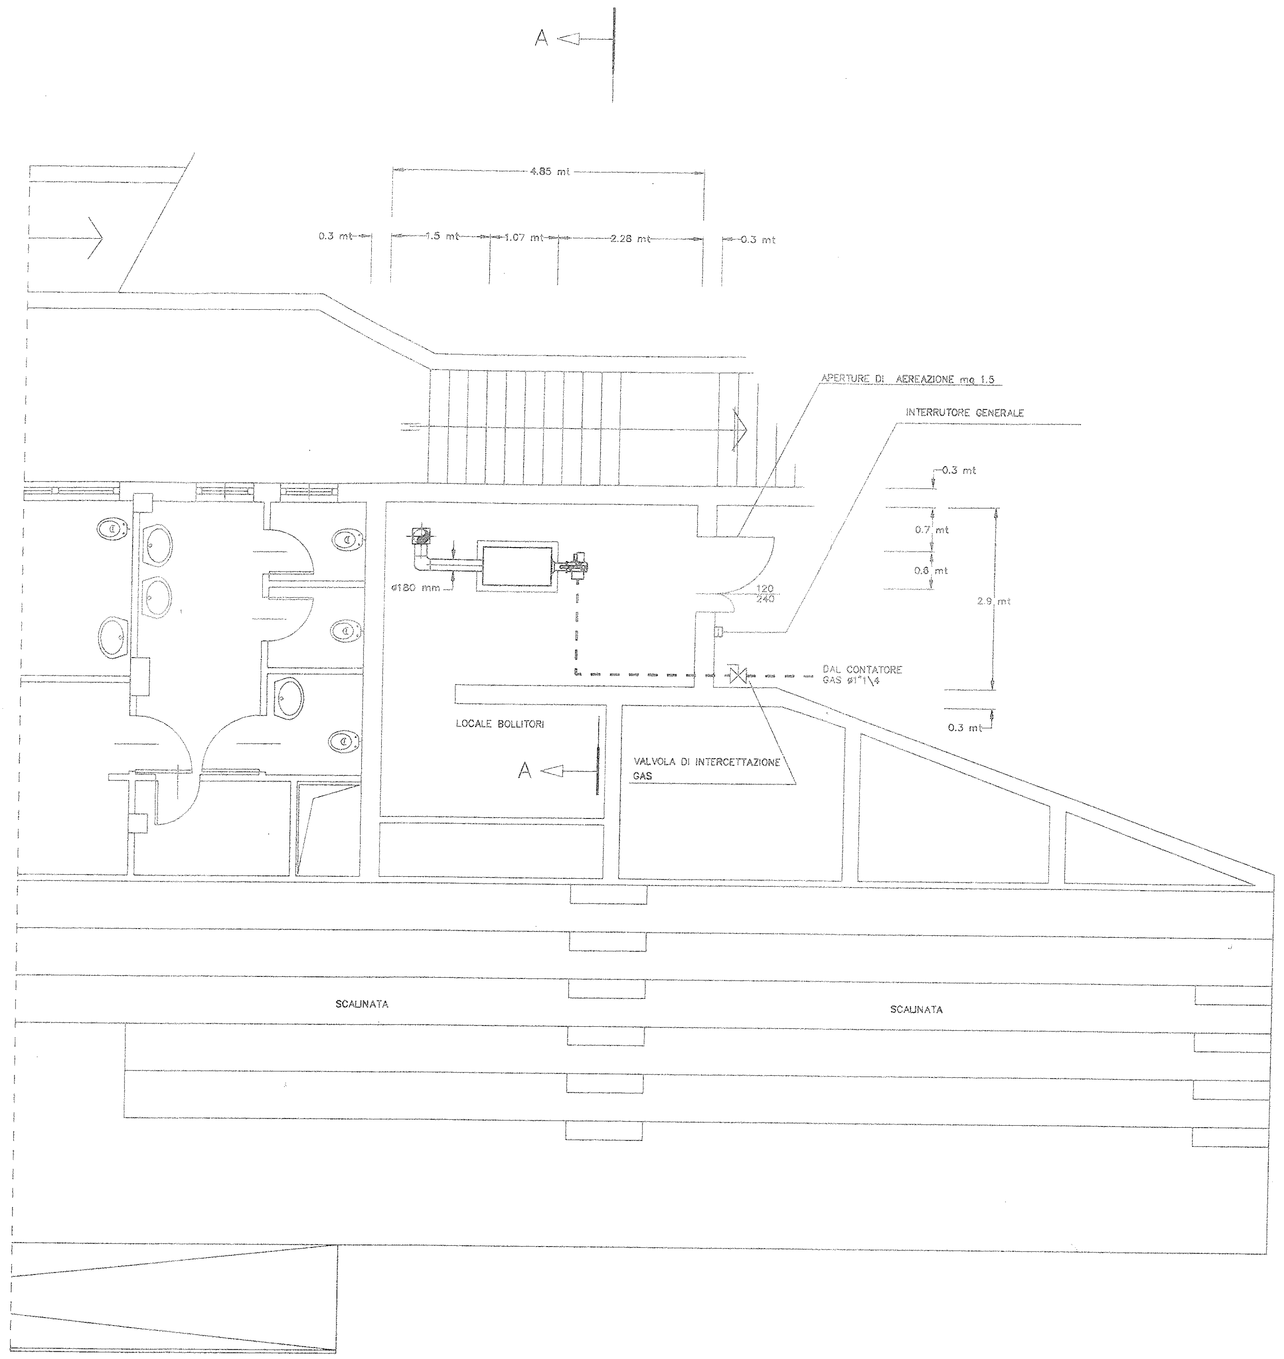

PIANTA CENTRALE TERMICA

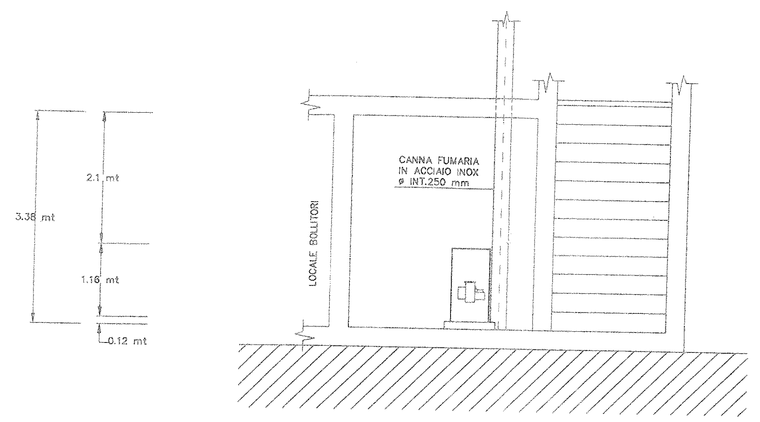

SEZIONE A – A

COMUNE di SASSO MARCONI

COMANDO PROV.le V.V.F.
BOLOGNA
Parere condizionato per quanto di competenza ai fini della prevenzione incendi.
Pratica 50058 Prot. 4083
Il Comandante
Bologna, 19/8/93

N/OD.	DATA	DESCRIZIONE

OGGETTO: PRATICA VVF	DATA 05/04/1993
	PROGETTO N. 1934
	DISEGNO N. 3880
	SCALA 1:50
COMMITTENTE: COMUNE di SASSO MARCONI CENTRO SPORTIVO – CA' DE TESTI –	TECNICO PM
	DISEGNATORE PM

PROGETTI K Σ C
PROGETTAZIONE IMPIANTI TERMOTECNICI
VIA MASSARENTI N.221/6 – 051/6012278-280
40138 BOLOGNA

IL DISEGNO E' PROPRIETA' DELLA "PROGETTI K&C" ED A TERMINI DI LEGGE E' VIETATA LA RIPRODUZIONE, NON AUTORIZZATA, DA PARTICOLARE CHE TOTALE