

COMUNE DI  
CASALECCHIO DI RENO

COMMITTENTE



Via Guido Rossa, 5/2 - Casalecchio di Reno (BO)

CUCINA NIDO/ INFANZIA  
ARCOBALENO - MERIDIANA

Via Aldo Moro, 15 - Casalecchio di Reno (BO)

- RESPONSABILE DEL PROCEDIMENTO

IVE

PROGETTAZIONE ARCHITETTONICA  
Geom. Lorenzo Romagnoli


Via Carlo Iuss  
152/N 40068  
San Lazzaro d  
Savena (BO)

PROGETTAZIONE STRUTTURALE

COORDINAMENTO ALLA SICUREZZA

		NONE FILE		ANB SOFTWARE		SCOLA	
RELA	Data	EMISSIONE	Redatto	Verificato	Approvato		
0	FEBBRAIO, 2016						

0	REVISIONE	NUMERO PROGRESSIVO	TIPO ELABORATO	ARGOMENTO	PAGINONE	LIVELLO PROGETTAZIONE	CODICE COMMESSA
		-	-	-	-	-	-

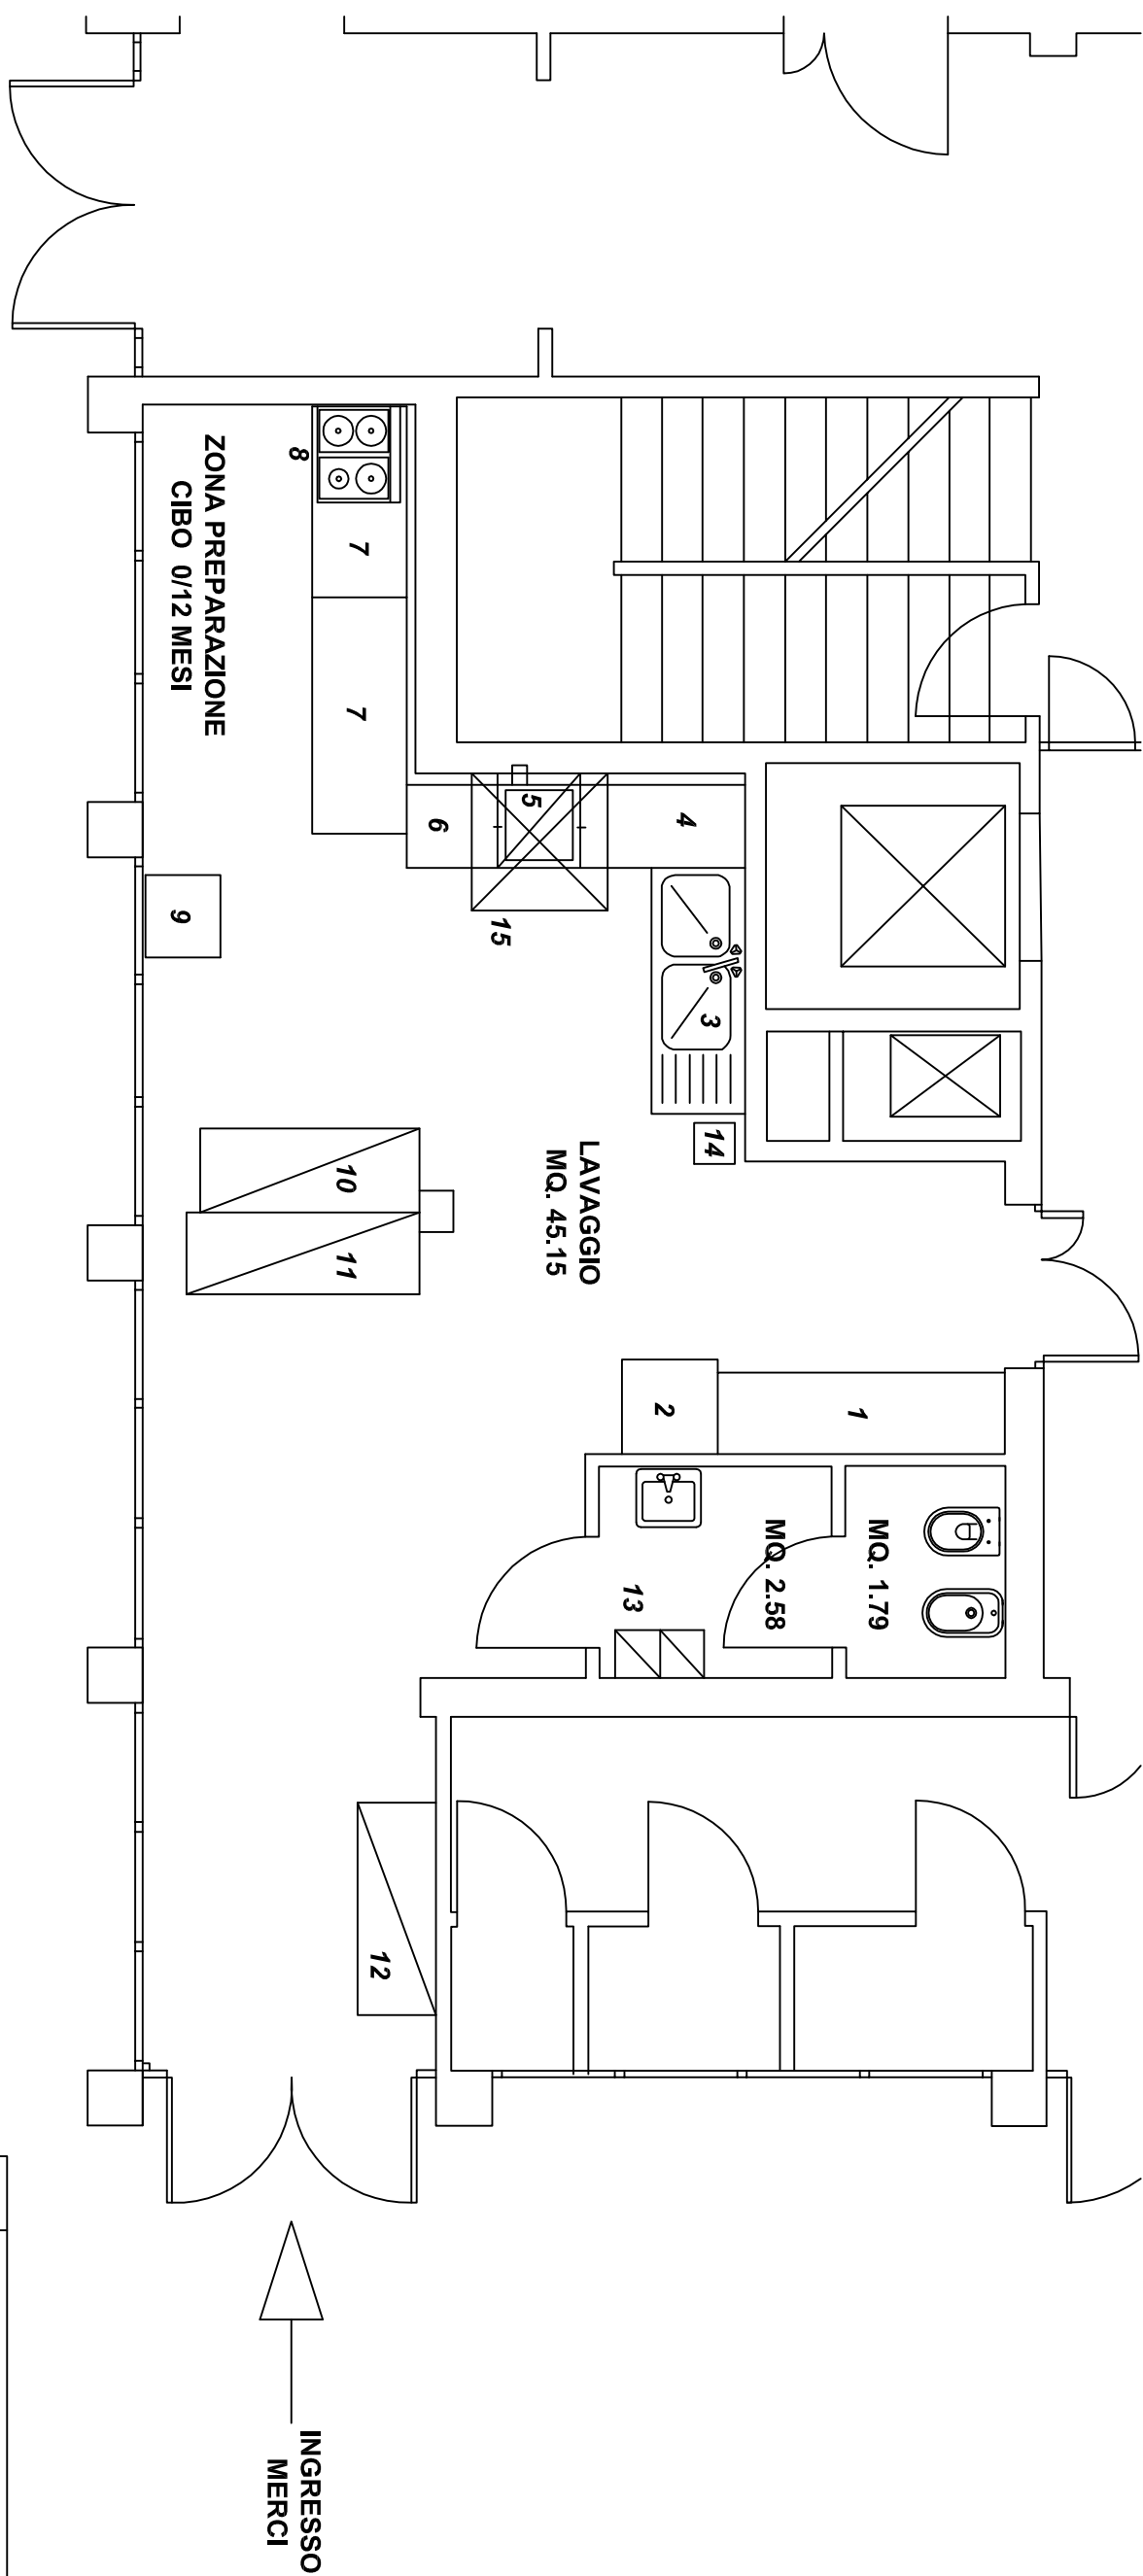

		<b>LEGENDA</b>	
		DESCRIZIONE	LpP41 (cm)
POS			
1		TAVOLO ARMADIO A GIORNO CON ALZATINA	210x650
2		FRIGORIFERO VERTICALE POSITIVO	70x70
3		LAVELLO A 2 VASCHE CON SPOCCOLIANTO A DX	120x90
4		TAVOLO USATA LAVASTOVIGLIE DX	60x60
5		LAVASTOVIGLIE A CAPOTINNA	60x60
6		TAVOLO USATA LAVASTOVIGLIE SX	60x60
7		TAVOLO CON ALZATINA PER LAVANDAZIONE	140x60
8		PANINO DI COTTURA ELETTRICO A 4 PASTIRE	60x70
9		FRIGORIFERO / CONGELATORE	
10		ARMADIO INOX A 2 ANTE SCONNETTOI	160x80
11		ARMADIO INOX A 2 ANTE SCONNETTOI	170x60
12		SCAFFALE INOX A 4 RIPANI	150x60
13		ARMADIETTO SPOGLIATOIO 2 POSTI	65x75
14		CARRELLINO PORTASCACCHI	
15		CAPPA D'ASPIRAZIONE A PARTE	80x700