

COMUNE DI ZOLA PREDOSA
PROVINCIA DI BOLOGNA

ANNO 2017

**UFFICIO TECNICO
SERVIZIO LAVORI PUBBLICI
PROGETTO DEFINITIVO**

PROGETTO PER LA RIQUALIFICAZIONE DI PIAZZA DI VITTORIO
E COSTRUZIONE DI NUOVI PERCORSI CICLOPEDONALI
3° STRALCIO

SERVIZIO LAVORI PUBBLICI
IL RESPONSABILE
DOTT. ROBERTO COSTA

TEAM DI PROGETTAZIONE:
P.A. CAVAZZA LUCA

TAVOLA:

TAVOLA DELLA SEZIONE B-B' e C-C'

Scala 1:


evento

visione


me file

TAVOLA DELLE SEZIONI B-B' e C-C'

PLANIMETRIA GENERALE

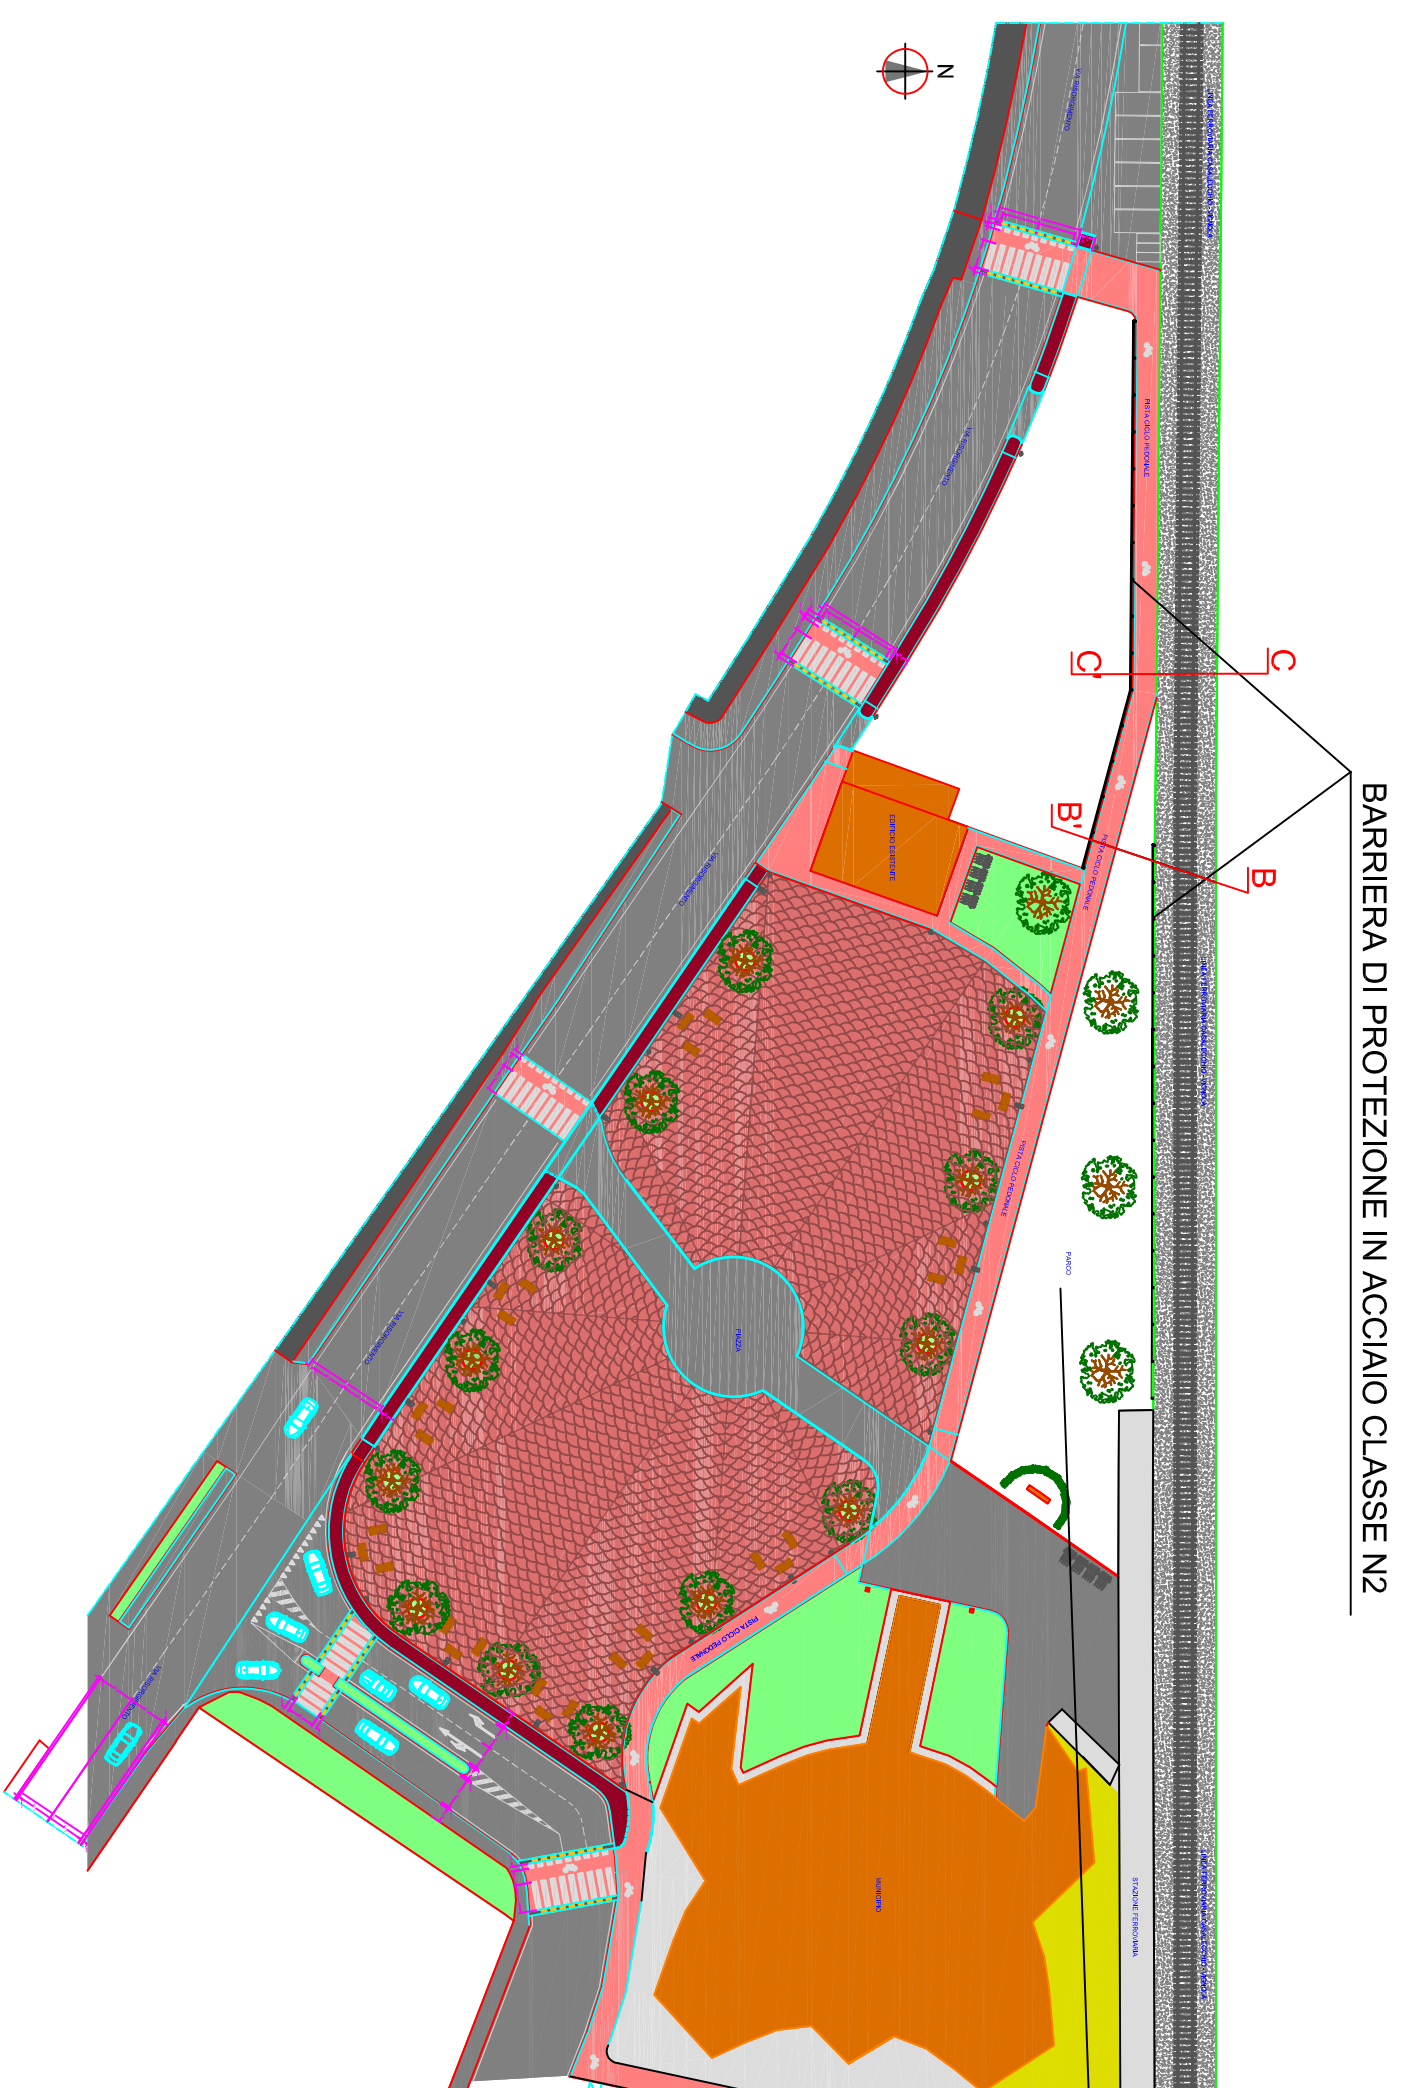


SEZIONE B-B'

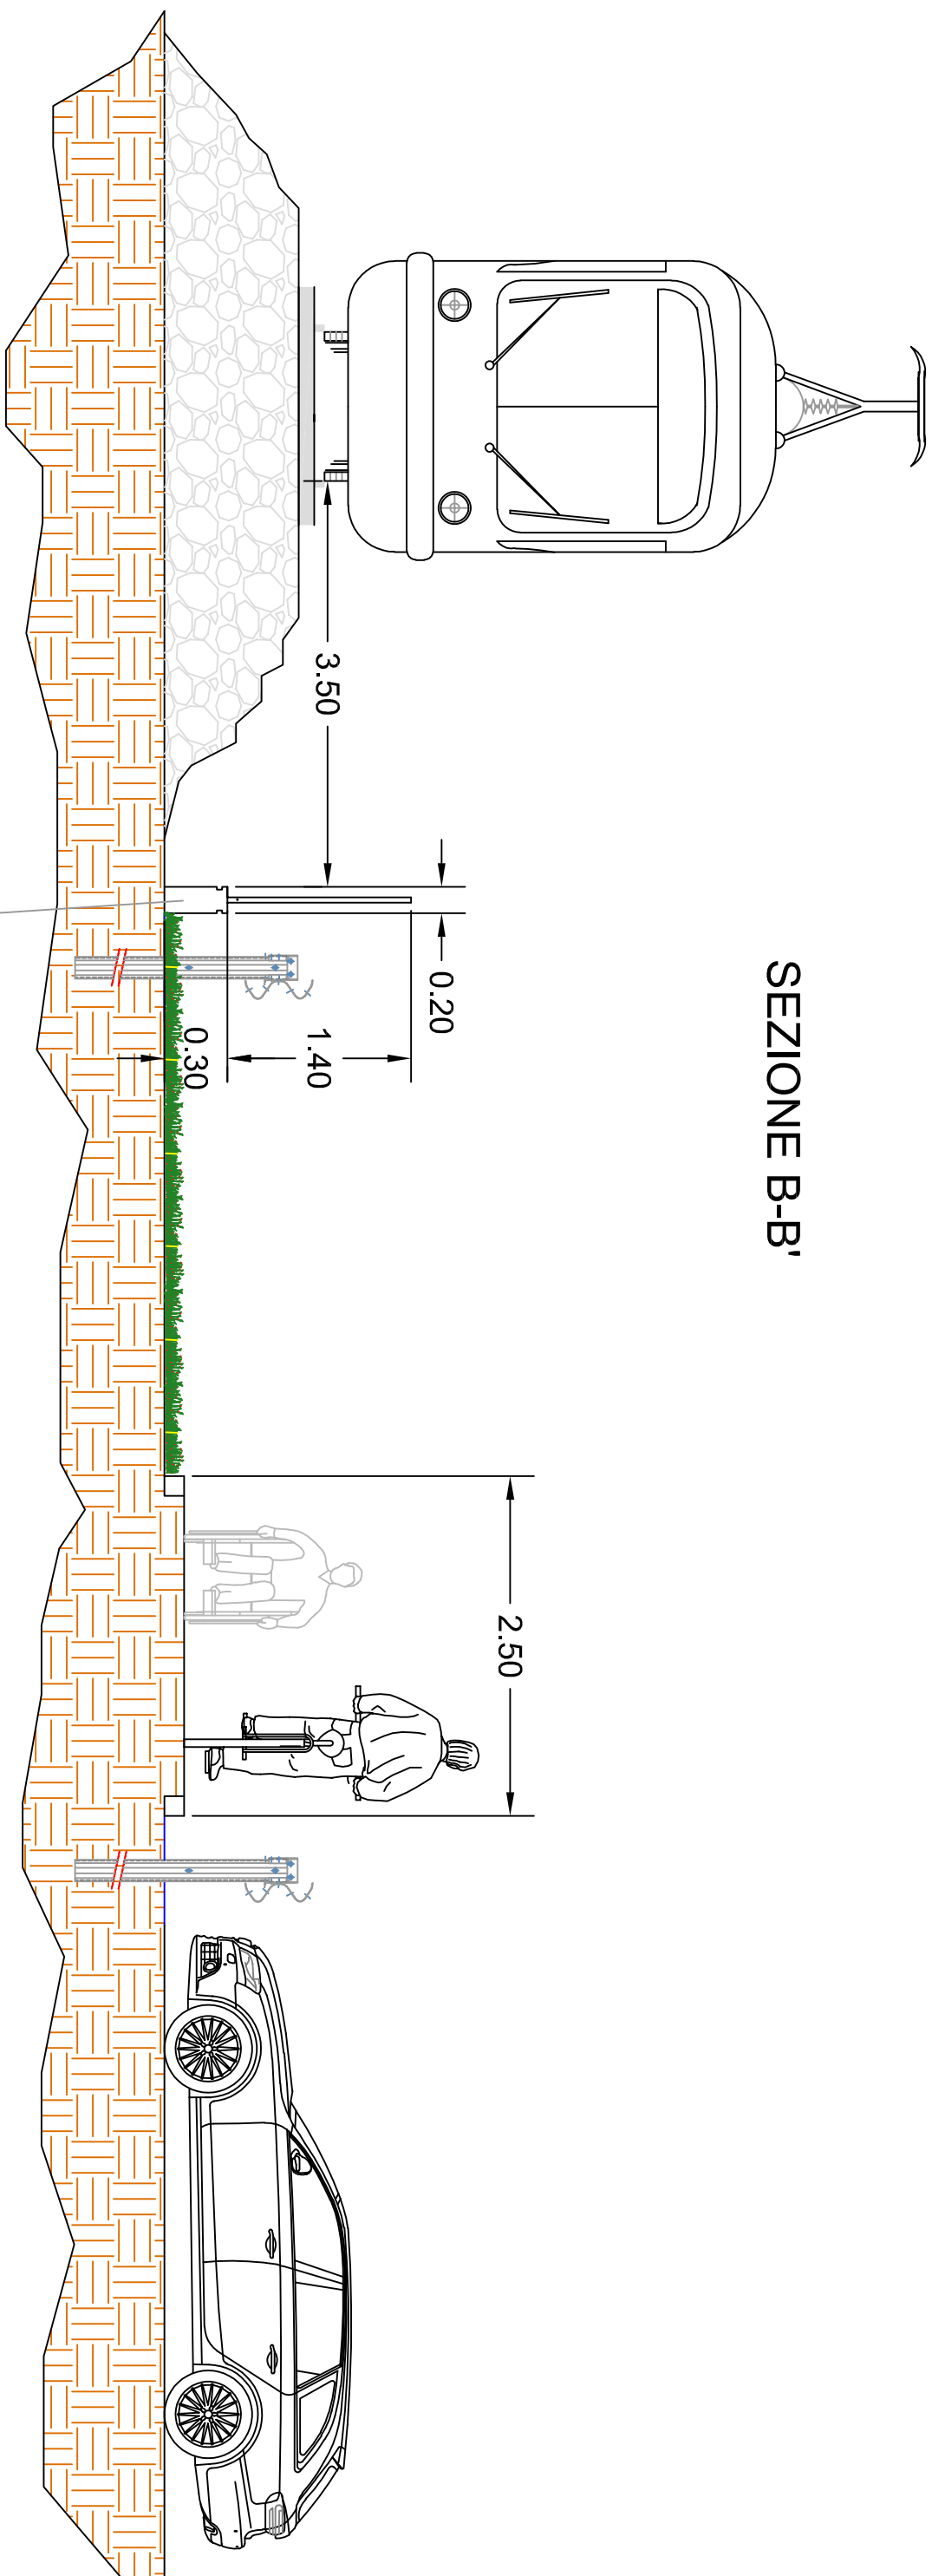

MURETTO IN C.A. CON INSTALLATA
RECINZIONE METALLICA
ESISTENTE

SEZIONE C-C'

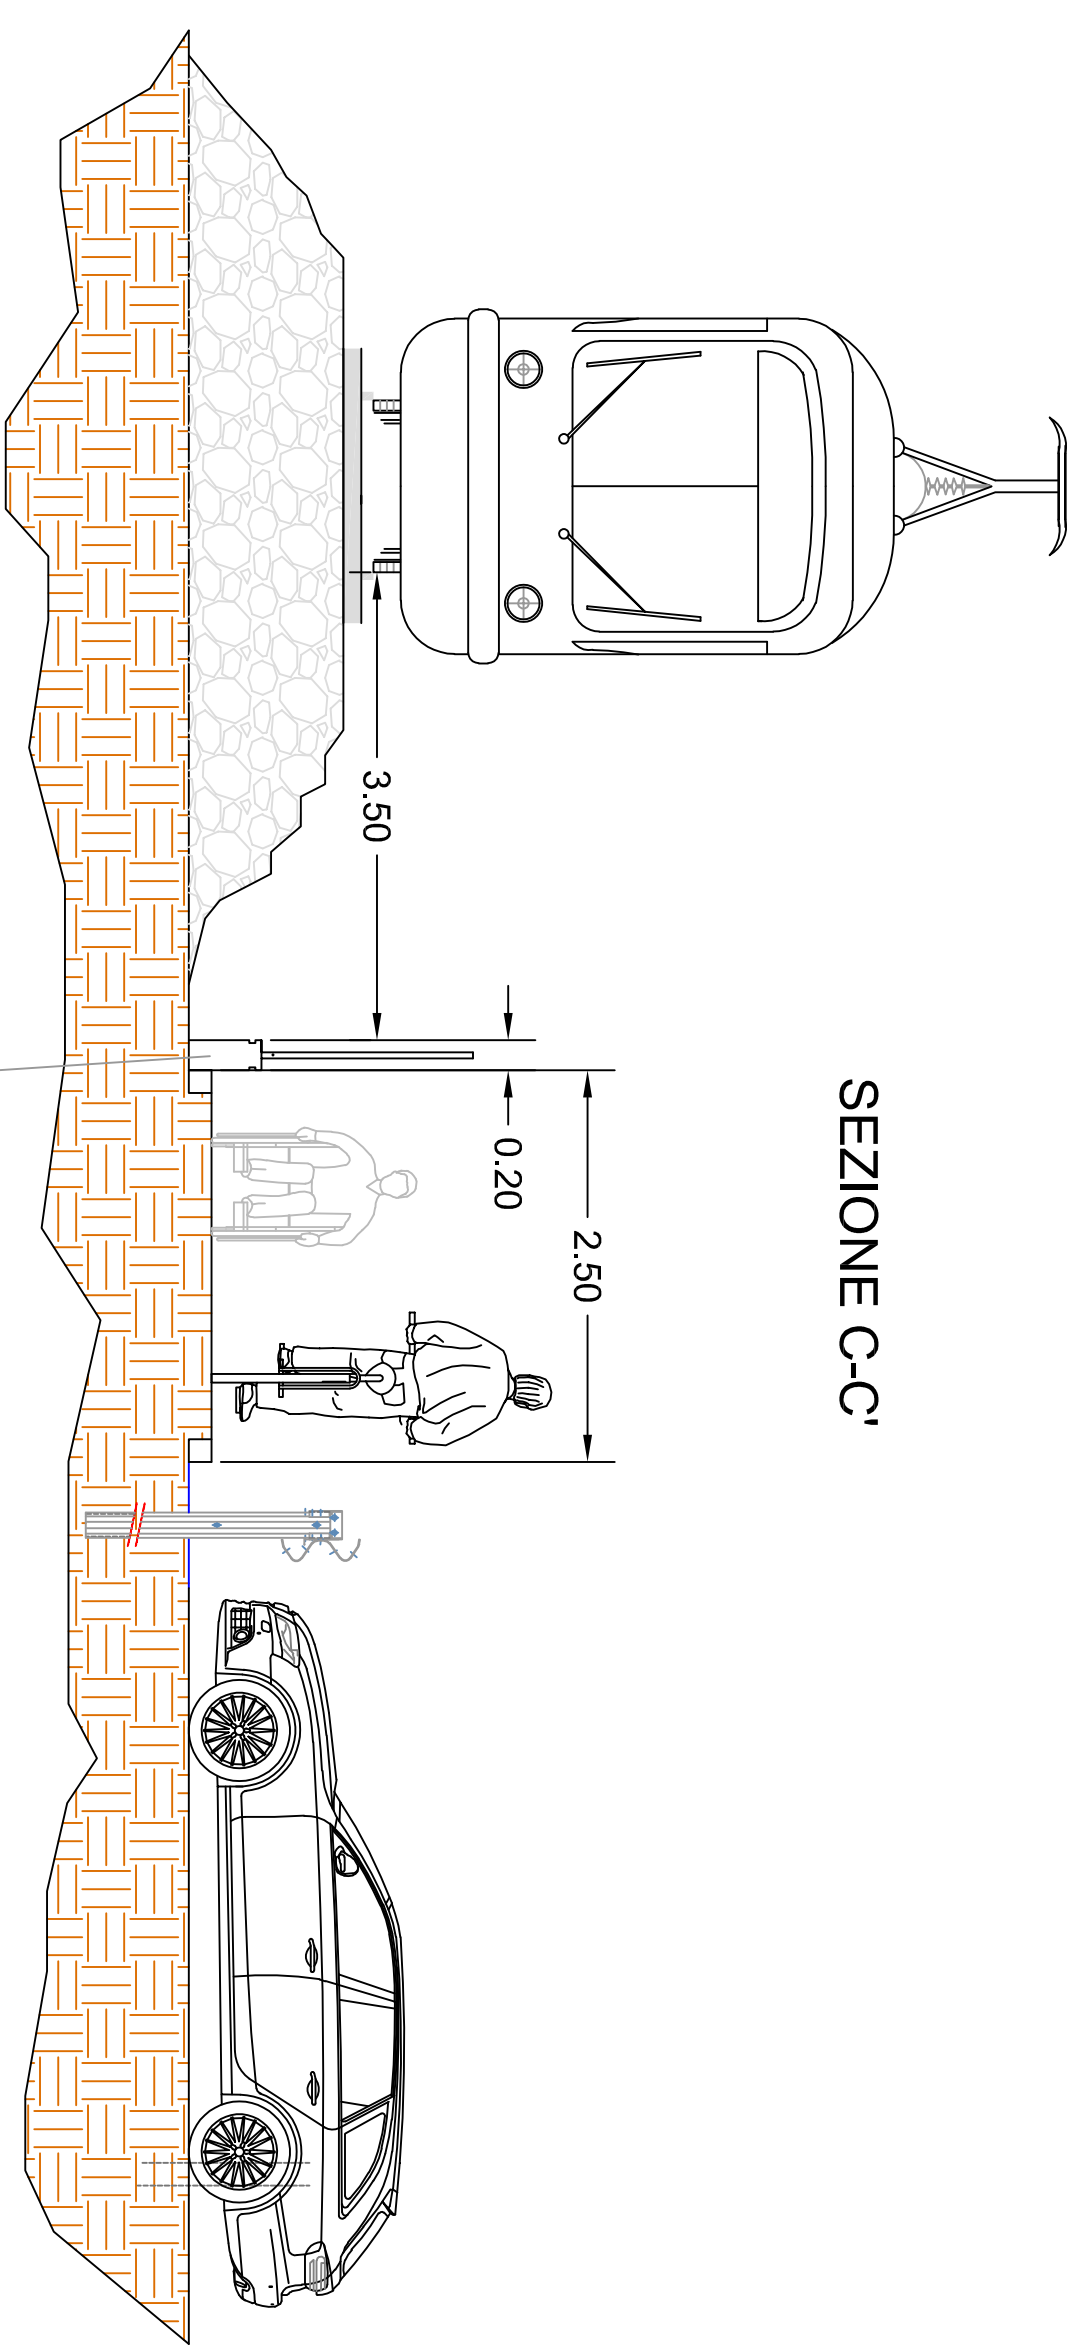

MURETTO IN C.A. CON INSTALLATA
RECINZIONE METALLICA
ESISTENTE