

COMUNE DI ZOLA PREDOSA
PROVINCIA DI BOLOGNA

ANNO 2017

**UFFICIO TECNICO
SERVIZIO LAVORI PUBBLICI
PROGETTO DEFINITIVO**

PROGETTO PER LA RIQUALIFICAZIONE DI PIAZZA DI VITTORIO
E COSTRUZIONE DI NUOVI PERCORSI CICLOPEDONALI
3° STALCIO

SERVIZIO LAVORI PUBBLICI
IL RESPONSABILE

DOTT. ROBERTO COSTA

TEAM DI PROGETTAZIONE:

P.A. CAVAZZA LUCA

TAVOLA:

PARTICOLARI ESECUTIVI PERCORSI

Scala 1:


evento

revision


nome file

PARTICOLARI ESECUTIVI PERCORSI


LEGENDA:

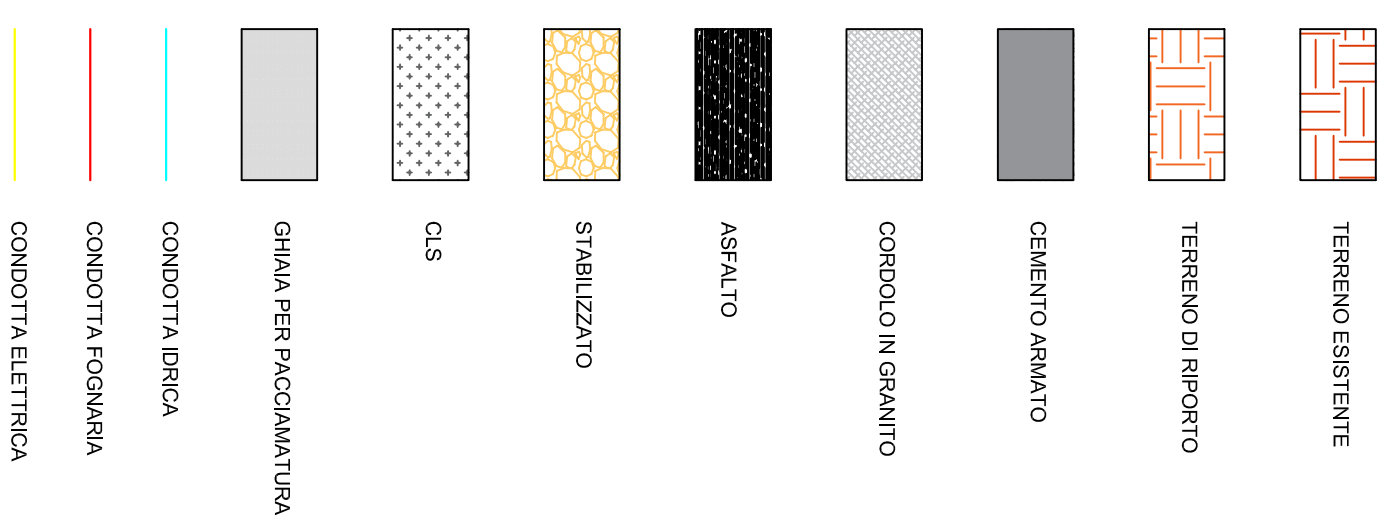

MARCIAPIEDE CENTRO PIAZZA

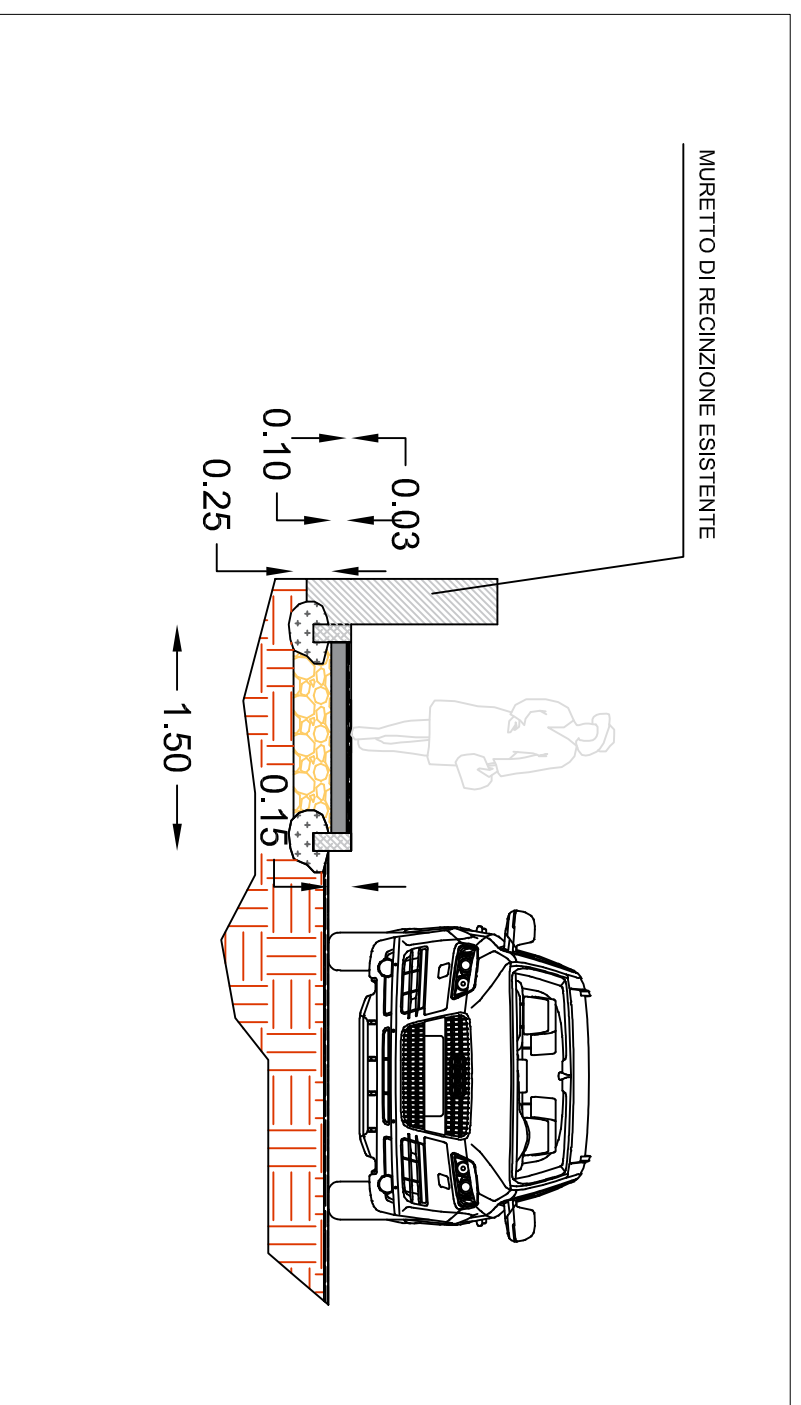

MARCIAPIEDE CENTRO PIAZZA

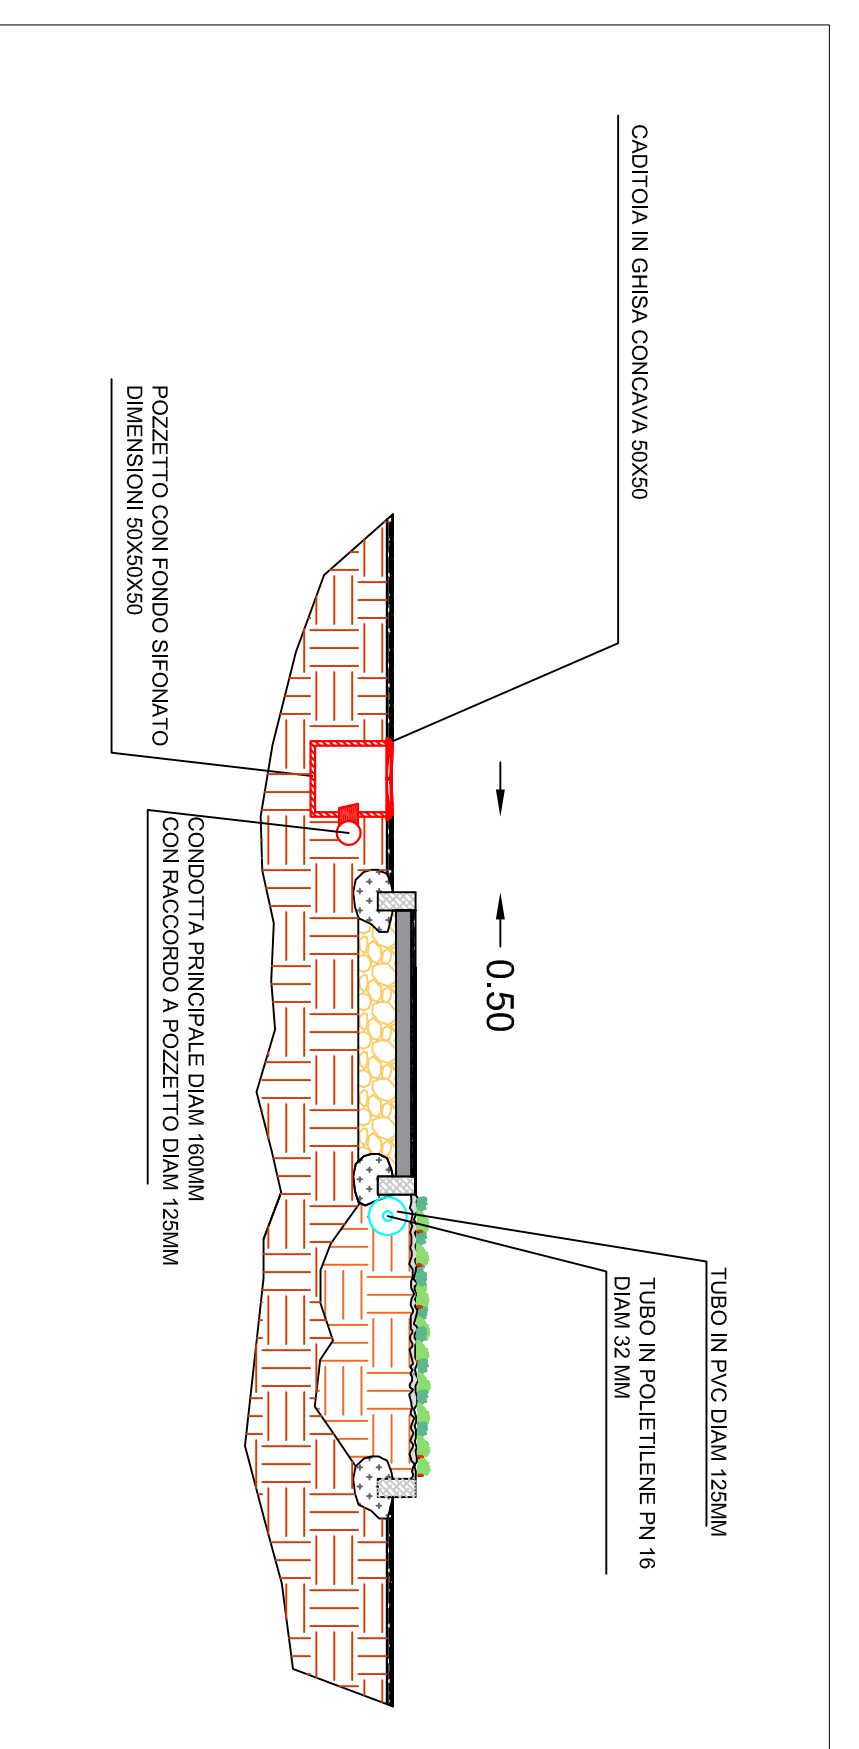

MARCIAPIEDE CENTRO PIAZZA

