LEGENDA DELLE SIMBOLOGIE

- NUMERO IDENTIFICATIVO DEL LOCALE
- LOCALE CON RIVESTIMENTO IN PIASTRELLE DI CERAMICA SMALTATA 20x20cm, H. = 200 cm
- LOCALE CON RIVESTIMENTO PARZIALE IN PIASTRELLE DI CERAMICA SMALTATA 20x20cm, H. = 200 cm
- P.F. 0,00 +175,00 slm — QUOTA ALTIMETRICA DI PROGETTO
- PLUVIALE
- ESALAZIONE BAGNI
- MARCIAPIEDE IN CLS ARMATO CON RETE 5/20 (sp 10cm)
- TERRENO VEGETALE SEMINATO
- PAVIMENTAZIONE IN GRIGLIATO

MURATURE PERIMETRALI

- 51: RASATURA CAPPOTTO; LANA DI ROCCIA A DOPPIA DENSITA' sp. 16cm; BLOCCHI TERMOLATERIZI cm 30x25x19h; CAMERA D'ARIA 1,5cm; DOPPIA LASTRA IN CARTONGESSO sp. tot. 2,5cm
- 49: RASATURA CAPPOTTO; LANA DI ROCCIA A DOPPIA DENSITA' sp. 16cm; BLOCCHI TERMOLATERIZI cm 30x25x19h; INTONACO
- 51: RASATURA CAPPOTTO; LANA DI ROCCIA A DOPPIA DENSITA' sp. 16cm; BARRIERA AL VENTO IN PE; PLACCATURA IN OSB 22mm; MONTANTI IN LEGNO 12x16cm, interasse 60cm; PLACCATURA IN OSB 22mm; FRENO AL VAPORE IN PE; CAMERA D'ARIA 11cm; DOPPIA LASTRA IN CARTONGESSO sp. tot. 2,5cm
- 45: RASATURA CAPPOTTO; LANA DI ROCCIA A DOPPIA DENSITA' sp. 16cm; BARRIERA AL VENTO IN PE; PLACCATURA IN OSB 22mm; MONTANTI IN LEGNO 12x16cm, interasse 60cm; PLACCATURA IN OSB 22mm; FRENO AL VAPORE IN PE; CAMERA D'ARIA 5cm; DOPPIA LASTRA IN CARTONGESSO sp. tot. 2,5cm

MURATURE INTERNE

- 28: INTONACO; BLOCCHI TERMOLATERIZI cm 25x28x24h; INTONACO
- 31: INTONACO; BLOCCHI TERMOLATERIZI cm 20x25x19h; LANA MINERALE sp. 5cm + CAMERA D'ARIA 1,5cm; DOPPIA LASTRA IN CARTONGESSO sp. tot. 2,5cm
- 10: DOPPIA LASTRA IN CARTONGESSO sp. tot. 2,5cm; DOPPIA LASTRA IN CARTONGESSO sp. tot. 2,5cm
- 15: DOPPIA LASTRA IN CARTONGESSO sp. tot. 2,5cm; LANA MINERALE sp. 5cm; DOPPIA LASTRA IN CARTONGESSO sp. tot. 2,5cm
- 30: DOPPIA LASTRA IN CARTONGESSO sp. tot. 2,5cm; LANA MINERALE sp. 10cm; LANA MINERALE sp. 10cm; DOPPIA LASTRA IN CARTONGESSO sp. tot. 2,5cm
- PARETE MANOVRABILE IN PANNELLI DI AGGLOMERATO DI LEGNO 16/18mm RICOPERTO DA FINITURA TIPO ODDICINI

COPERTURA

- ORDITURA TRAVI DI COPERTURA: TRAVE DI COLMO; TRAVE PRINCIPALE; TRAVETTI interasse 70cm
- ORDITURA TRAVI DI COPERTURA: TRAVE PARETE; TRAVETTI interasse 70cm
- PANNELLI IN FIBRA DI LEGNO MINERALIZZATO tipo CELENIT AB dim.60x60cm
- PANNELLI FOTOVOLTAICI

SOLAIO ORIZZONTALE LOCALI UTA

- PANNELLI IN FIBRA DI LEGNO MINERALIZZATO tipo CELENIT AB dim.60x60cm; TRAVE PRINCIPALE; TRAVETTI interasse 67,5cm

SERRAMENTI

- PORTE CON MANIGLIONE ANTIPANICO
- RIFERIMENTO ABACO SERRAMENTI INTERNI
- RIFERIMENTO ABACO SERRAMENTI ESTERNI SERRAMENTO ESTERNO DOTATO DI SISTEMA DI OSCURAMENTO
- RIFERIMENTO ABACO SERRAMENTI ESTERNI SERRAMENTO ESTERNO SENZA SISTEMA DI OSCURAMENTO
- LUCERNAIO IN LEGNO E ALLUMINIO TIPO VELUX, DOTATO DI TAPPARELLA ESTERNA E TENDA OSCURANTE INTERNA (VEDI ABACO SERRAMENTI)

VIGILI DEL FUOCO

- REI 60 — SERRAMENTO RESISTENTE AL FUOCO
- COMPARTIMENTAZIONE REI 60
- PERCORSO DI USCITA ORIZZONTALE

	N°. LOC.	DESTINAZIONE D'USO	SU netta pav. (mq)	SUPERFICIE FINESTRATA R.I.	mq	R.A.	mq	ALTEZZA LOCALE (cm)	IMPIANTO TRATTAM. ARIA
CORPO C	1	INGRESSO–CONNETTIVO	29.75	1/2.3	13.2	1/2.3	13.2	media 350	
	2	UFFICIO del PERSONALE SCOLASTICO	9.73	1/7	1.35	1/7	1.35	media 350	
	3	RIPOSTIGLIO (DETERSIVI E ATTREZZI PULIZIE)	4.35					media 435	
	4	ATRIO–CONNETTIVO	212.98	1/5	42.2	1/5.8	36.56	media 465	
	5	RIPOSTIGLIO (DETERSIVI E ATTREZZI PULIZIE)	4.24					media 435	
	6	UFFICIO del PERSONALE SCOLASTICO	10.62	1/7.8	1.35	1/7.8	1.35	media 350	
CORPO E	7e	LAVANDERIA	10.79	1/5.7	1.87	1/5.7	1.87	media 390	
	8e	WC	2.53	1/2	1.35	1/2	1.35	media 320	
	9e	WC ♿	4.14	1/3	1.35	1/3	1.35	media 320	
	10e	ANTIBAGNO	5.94	1/11	0.52	1/11	0.52	media 360	
	11e	DISIMPEGNO–SPOGLIATOIO	5.85	1/11	0.52	1/11	0.52	media 435	
	12e	LOCALE QUADRI ELETTRICI	4.55	1/9	0.52	1/9	0.52	media 435	
	13e	CORRIDOIO–CONNETTIVO	12.60	1/24	0.52	1/24	0.52	media 480	
	14e	WC ♿	4.14	1/3	1.35	1/3	1.35	media 320	
	15e	ANTIBAGNO	3.56	1/7	0.52	1/7	0.52	media 360	
	16e	DISIMPEGNO	3.54					media 435	
	17e	WC	2.53	1/2	1.35	1/2	1.35	media 320	
	18e	WC ♿	4.14	1/3	1.35	1/3	1.35	media 320	
	19e	ANTIBAGNO	5.94	1/11	0.52	1/11	0.52	media 360	
	20e	SPOGLIATOIO	9.01	1/8.6	1.04	1/8.6	1.04	media 435	
	21e	INGRESSO PERSONALE DI SERVIZIO	20.55	1/6.8	3.02	1/6.8	3.02	media 400	
	22e	DISPENSA	13.84	1/5.5	2.5	1/5.5	2.5	media 340	
	23e	PORZIONAMENTO PASTI	51.70	1/7.3	6.7	1/7.3	6.7	media 350	
	24e	DEPOSITO	10.80	1/3	4.50	1/3	4.50	media 330	
	25e	CENTRALE TERMICA–CENTRALE IDRICA	24.41	1/9	2.70	1/9	2.70	media 360	
	26e	ATELIER/LABORATORIO	68.76	1/3.6	19	1/3.6	19	294	
	27e	PIANO SOPPALCO: LOCALE TECNICO UTA 2	68.01	1/8	8.46	1/8	8.46	media 177	
CORPO A	28a	GIARDINO INTERNO–POZZO DI LUCE (mq 34.37)							
	29a	ZONA RIPOSO	80.08	1/3.2	25	1/3.2	25	media 430	
	30a	WC	10.98	1/5	2.5	1/8	1.50	media 410	
	31a	AULA SPECIALE	24.30	1/5	5	1/5	5	media 410	
	32a	CORRIDOIO – CONNETTIVO	83.77	1/5.4	15.50	1/5.4	15.50	media 430	
	33a	SEZIONE 6	65.40	1/5.6	11.56	1/5.6	11.56	media 375	
	34a	WC SEZIONE 6	15	1/6	2.50	1/10	1.50	media 340	
	35a	DEPOSITO SEZIONE 6	8.45	1/16	0.52	1/16	0.52	media 430	
	36a	SEZIONE 5	66.38	1/5.7	11.56	1/5.7	11.56	media 375	
	37a	WC SEZIONE 5	15	1/6	2.50	1/10	1.50	media 340	
	38a	DEPOSITO SEZIONE 5	8.48	1/16	0.52	1/16	0.52	media 430	
	39a	WC SEZIONE 4	15	1/6	2.50	1/10	1.50	media 340	
	40a	DEPOSITO SEZIONE 4	8.48	1/16	0.52	1/16	0.52	media 430	
	41a	SEZIONE 4	65.40	1/5.6	11.56	1/5.6	11.56	media 375	
CORPO B	42b	SEZIONE 3	65.40	1/5.6	11.56	1/5.6	11.56	media 375	
	43b	GIARDINO INTERNO–POZZO DI LUCE (mq 34.37)							
	44b	WC SEZIONE 3	15	1/6	2.50	1/10	1.50	media 340	
	45b	DEPOSITO SEZIONE 3	8.48	1/16	0.52	1/16	0.52	media 430	
	46b	WC SEZIONE 1	15	1/6	2.50	1/10	1.50	media 340	
	47b	DEPOSITO SEZIONE 2	8.48	1/16	0.52	1/16	0.52	media 430	
	48b	SEZIONE 2	66.38	1/5.7	11.56	1/5.7	11.56	media 375	
	49b	CORRIDOIO – CONNETTIVO	83.77	1/5.4	15.50	1/5.4	15.50	media 430	
	50b	ZONA RIPOSO	101.69	1/4	30	1/4	30	media 430	
	51b	WC SEZIONE 1	15	1/6	2.50	1/10	1.50	media 340	
	52b	DEPOSITO SEZIONE 1	8.45	1/16	0.52	1/16	0.52	media 430	
	53b	SEZIONE 1	65.40	1/5.6	11.56	1/5.6	11.56	media 375	
	54b	WC	13.22	1/5.3	2.5	1/8.8	1.50	media 410	
CORPO D	55d	ATELIER/LABORATORIO	68.76	1/3.6	19	1/3.6	19	294	
	56d	CORRIDOIO–CONNETTIVO	22.87	1/22	1.04	1/22	1.04	media 480	
	57d	UFFICIO	19.45	1/3	6.35	1/3	6.35	media 350	
	58d	ANTIBAGNO	5.57	1/10	0.52	1/10	0.52	media 360	
	59d	WC	2.76	1/2	1.35	1/2	1.50	media 370	
	60d	WC ♿	3.45					media 350	
	61d	WC	7.42	1/4.1	1.80	1/4.1	1.80	media 320	
	62d	ATTIVITA' MOTORIE	97.42	1/6	15.99	1/6	15.99	media 370	
	63d	PIANO SOPPALCO: LOCALE TECNICO UTA 1	68.01	1/8	8.46	1/8	8.46	media 215	
		totale superficie netta di pavimento	1837.70						

∗ MARCIAPEDE IN C.A. CON FINITURA A SPOLVERO ANTISCIVOLO + TERRENO VEGETALE SEMINATO

ccdp centro cooperativo di progettazione sc
architettura ingegneria urbanistica
Via Lombardia n. 7, 42124 Reggio Emilia
tel 0522 920460 / fax 0522 920794
www.ccdprog.com / e-mail: info@ccdprog.com
C. f. P. Iva 00474840352

titolo del progetto

– NUOVA SCUOLA PER L'INFANZIA A SEI SEZIONI
IN LOCALITA' CASTELLO DI SERRAVALLE - VIALE G. VERDI
COMUNE DI VALSAMOGGIA (BO)

PROGETTO ESECUTIVO

committente

– COMUNE DI VALSAMOGGIA (Città Metropolitana di Bologna, BO), Piazza Garibaldi n° 1, 40053 - Valsamoggia (BO)

titolo della tavola

– ARCHITETTONICI:
PIANTA PIANO TERRA E PIANO PRIMO E TRACCIAMENTI

num. pratica	data emissione	redatto da	rapp. disegni	lay-out	fase operativa	file
4213	febbraio 2017		1:100	TAV A6	esecutivo	4213EB03.dwg

rev.	data	descrizione	redatto da
A			
B			
C			
D			
E			

il responsabile della progettazione architettonica — Arch. Enrico Termanini

il responsabile della progettazione strutturale e impiantistica — Ing. Davide Bedogni

N°. tavola: A7

orientamento

LEGENDA

- MURETTO IN C.A. con soprastante recinzione in pannelli in grigliato metallico elettrofuso tipo Orsogril
- RECINZIONE in rete zincata plastificata romboidale
- TERRENO livellato
- ALBERI in progetto: 1 Tilia Cordata (Tiglio selvatico); 2 Carpinus Betulus L. (Carpino bianco)
- PAVIMENTAZIONE in conglomerato bituminoso
- PAVIMENTAZIONE in calcestruzzo con finitura a spolvero "scopazzato"

PIANTA PIANO TERRA scala 1:100

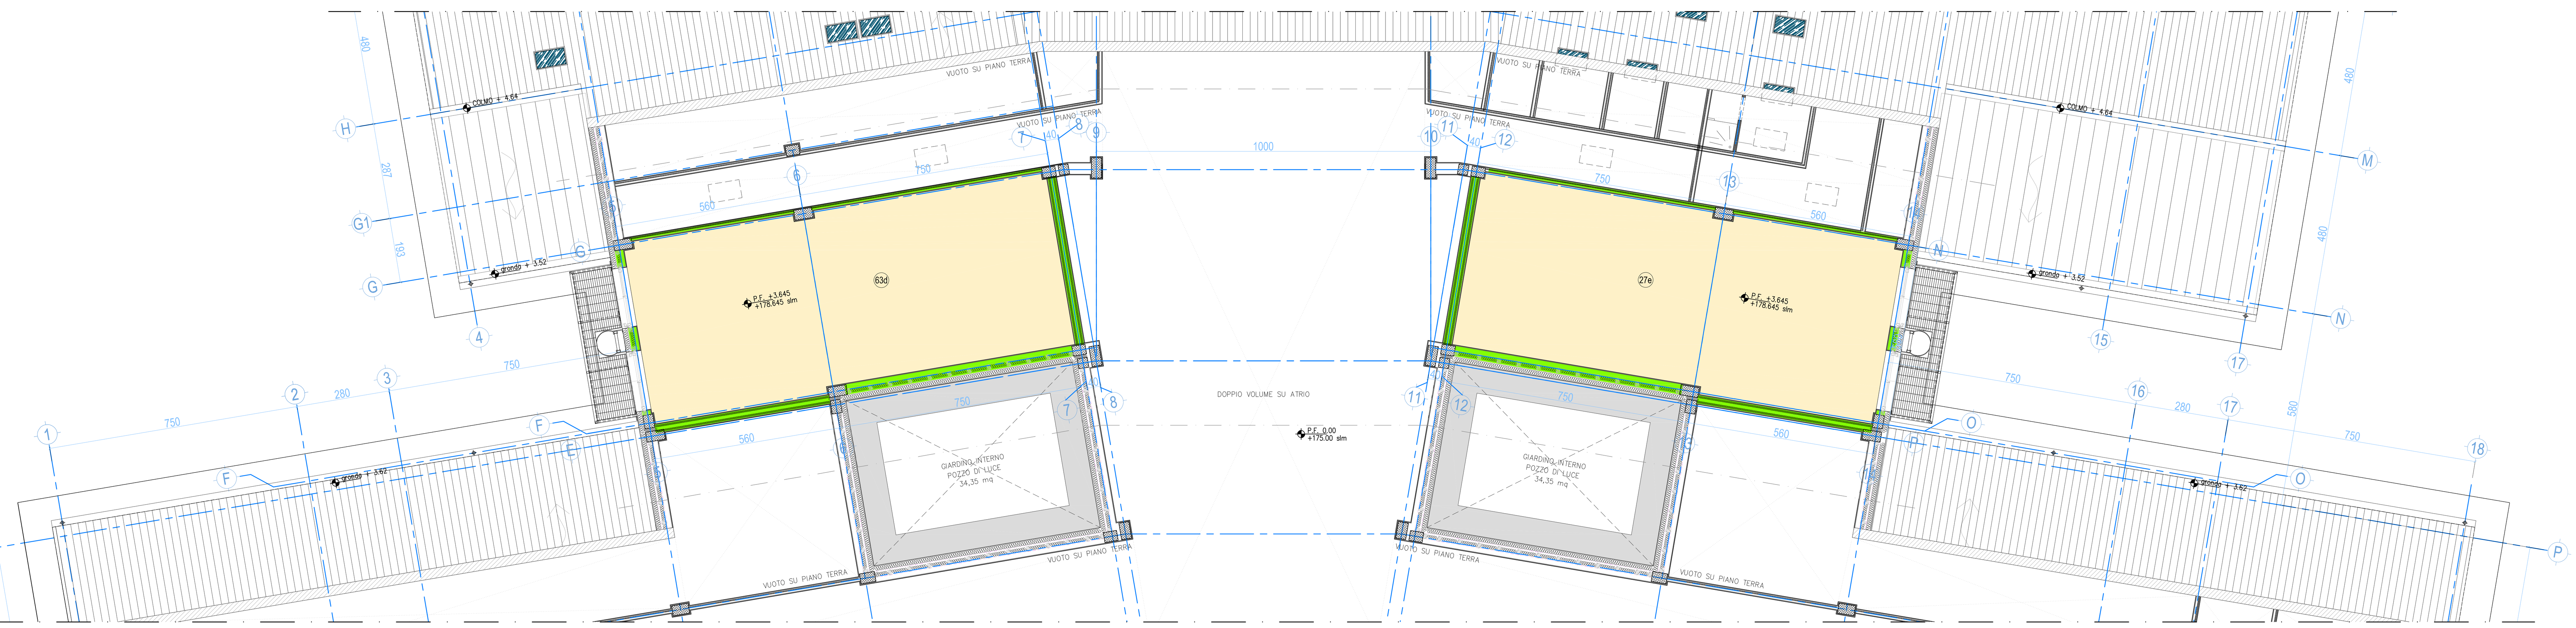

STRALCIO PIANTA PIANO PRIMO scala 1:100