



SCHEMA A BLOCCHI DISTRIBUZIONE PRINCIPALE

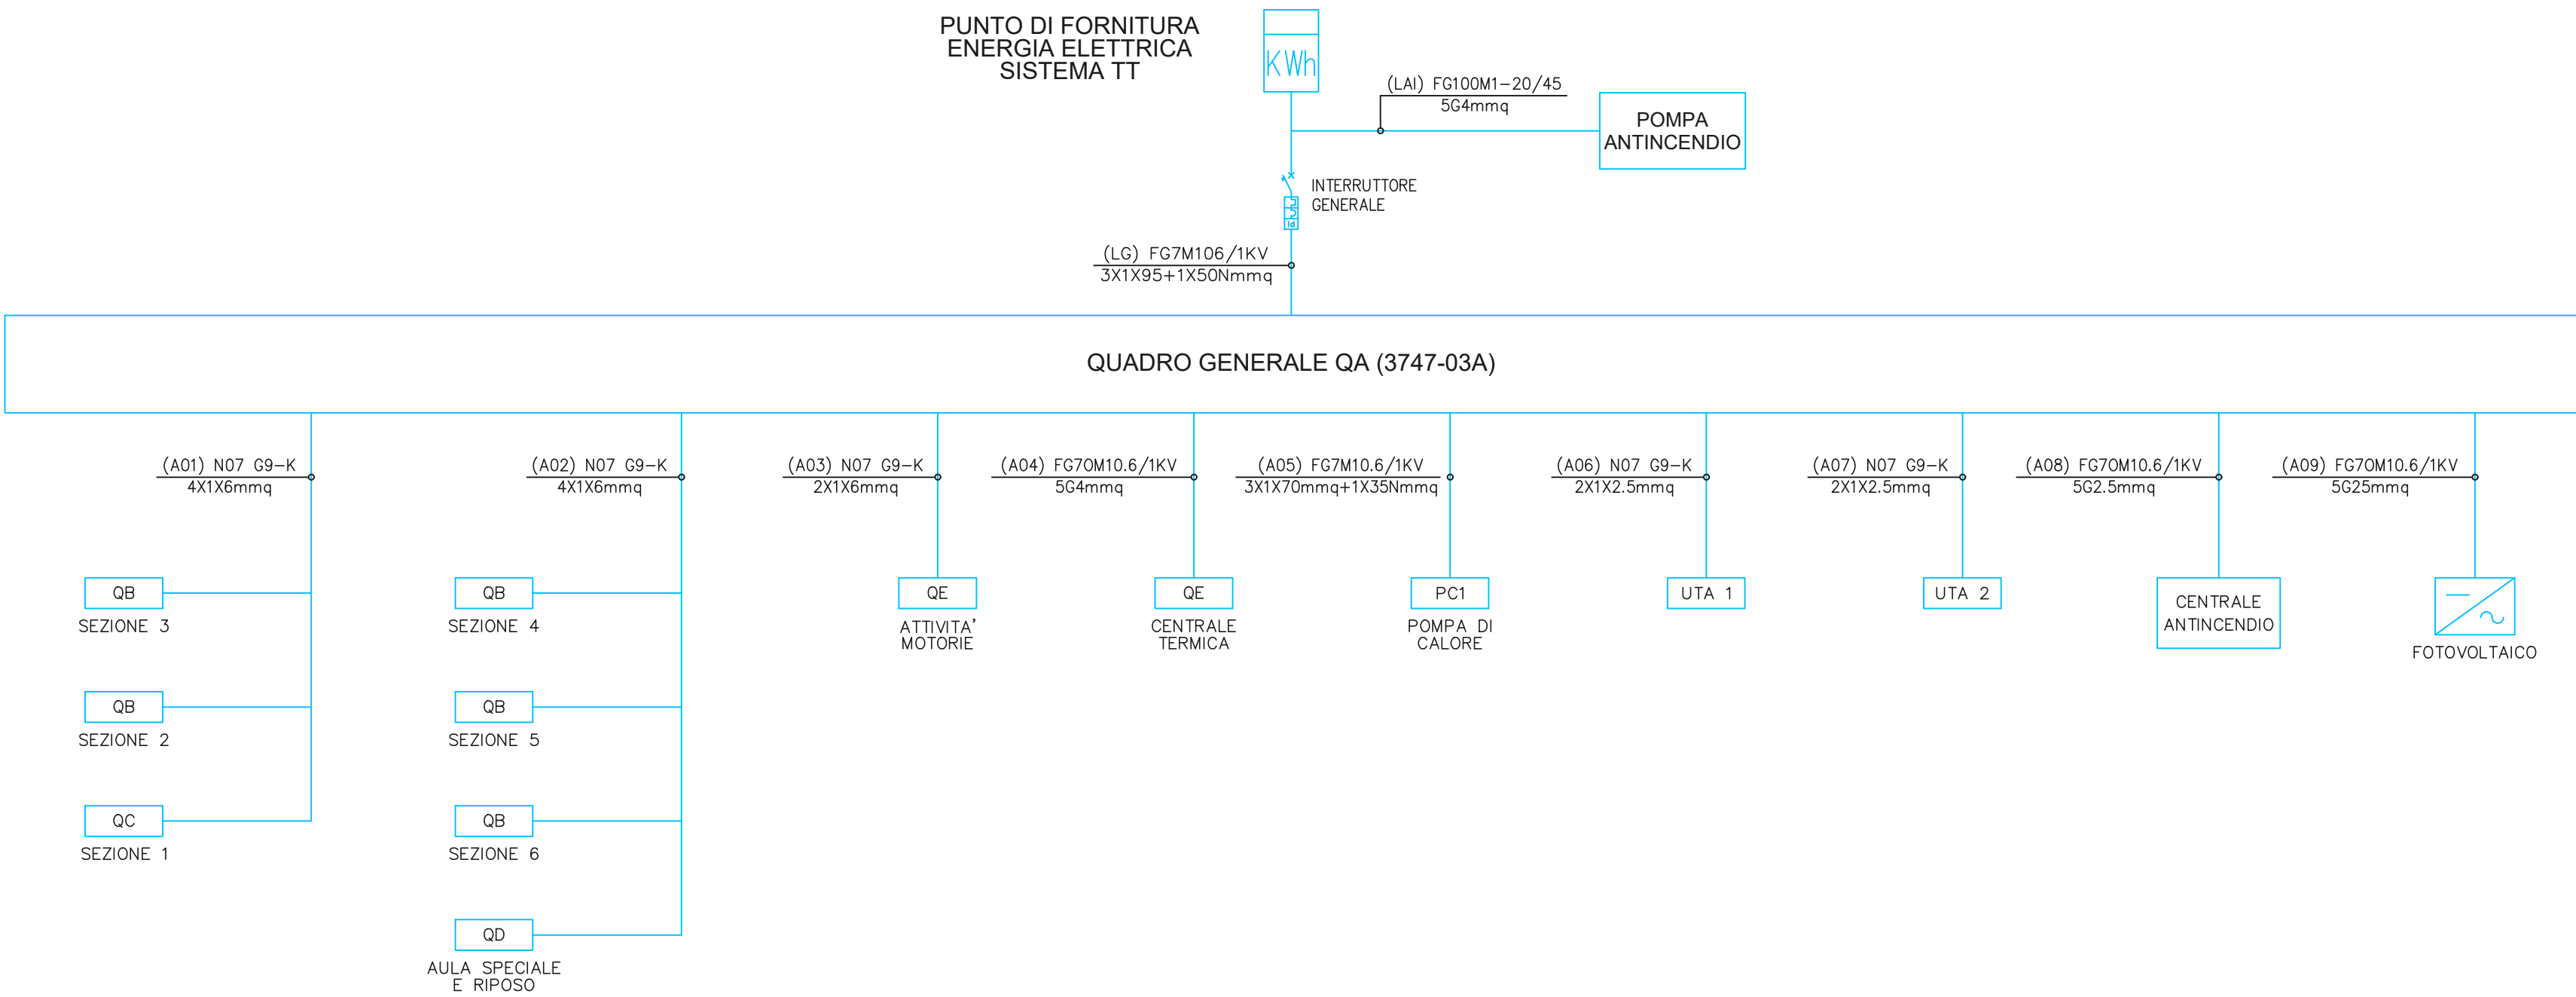

SCHEMA A BLOCCHI IMPIANTO DI TERRA

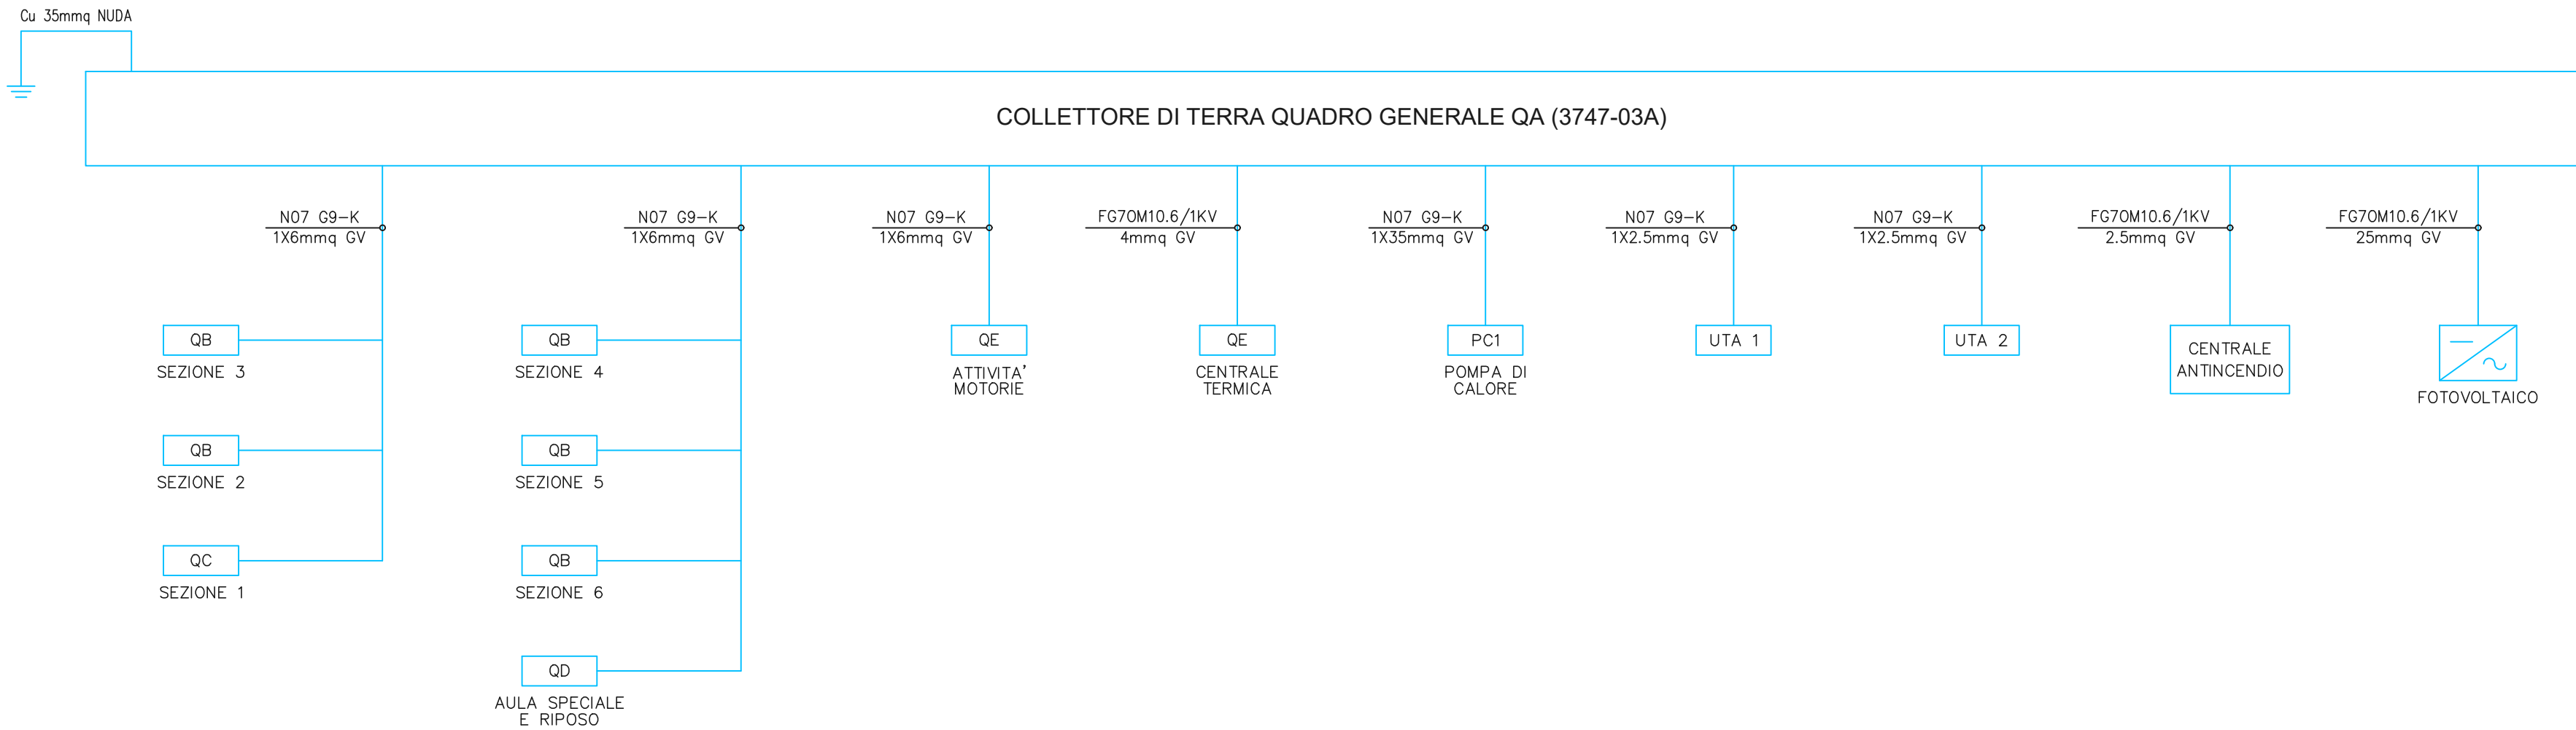



centro cooperativo di progettazione sc
architettura ingegneria urbanistica

Via Lombardia n. 7, 42124 Reggio Emilia
tel 0522 920460 / fax 0522 920794
www.ccdprog.com / e-mail: info@ccdprog.com
C. f. P. Iva 00474840352



titolo del progetto

– NUOVA SCUOLA PER L'INFANZIA A SEI SEZIONI
IN LOCALITA' CASTELLO DI SERRAVALLE - VIALE G. VERDI
COMUNE DI VALSAMOGGIA (BO)
PROGETTO ESECUTIVO

committente


– COMUNE DI VALSAMOGGIA (Città Metropolitana di Bologna, BO), Piazza Garibaldi n° 1, 40053 - Valsamoggia (BO)

titolo della tavola

– ELETTRICI : SCHEMA A BLOCCHI IMPIANTO ELETTRICO E DI TERRA


num. pratica	data emissione	redatto da	rapp. disegni	lay-out	fase operativa	file
4213	febbraio 2017	ET	/		esecutivo	4213E6.pdf
rev.	data	descrizione	redatto da			
A						
B						
C						
D						
E						

Il responsabile della
progettazione architettonica

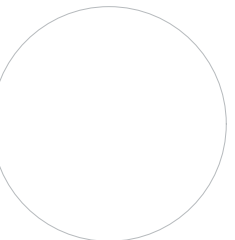

Arch. Enrico Termanini

Il responsabile della
progettazione strutturale e impiantistica

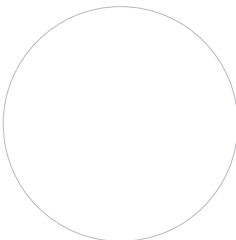

Ing. Davide Bedogni

N° tavola

E6

orientamento

