


ISOLAMENTO DELLE RETI DI DISTRIBUZIONE
DEL CALORE NEGLI IMPIANTI TERMICI

NOTE PER L'INSTALLAZIONE IDRAULICO

LE COLONNE DI SCARICO VERTICALI DOVRANNO ESSERE ISOLATE ACUSTICAMENTE SECONDO LA NORMATIVA ACUSTICA VIGENTE D.P.C.M. 05/12/97 ED AGGIORNAMENTI

PREFERIRE DISTANZA DI MINIMO 80 CM DA BRAGIA PAVO TERRA IL GOMITO DI ADOPZIONE ORIZZONTALE SCARICO A RETTE D'OPPORTUNITA' IL GOMITO DOVRA' ESSERE REALIZZATO CON DUE SEMICURVE A 45°.

*PREVENIRE MINIMA SCARICA PERSONO ORIZZONTALE = 5%.

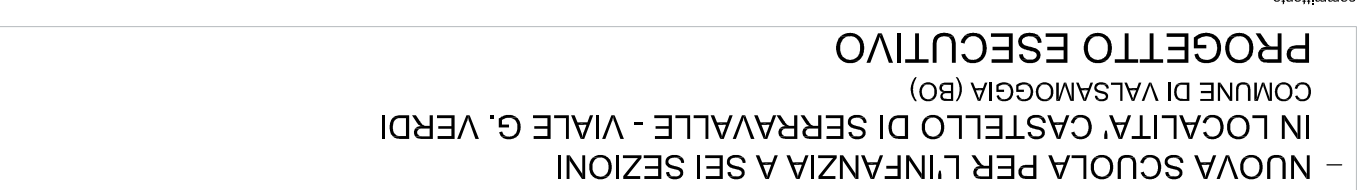

4232-0900/05/000000-01
revisão da


PROGETTO ESECUTIVO

PROGETTO ESECUTIVO

— COMUNE DI VALSAMOGGIA (Città Metropolitana di Bologna, BO), Piazza Garibaldi n° 1, 40063 - Valsamoggia (BO)

- NUOVA SCUOLA PER L'INFANZIA A SEI SEZIONI
IN LOCALITÀ CASTELLO DI SEBRAVALE - VIA F. G. VERDI

Estado del proyecto

 **ccdp** centro cooperativo di progettazione 90
architetture ingegneria urbanistica
Via Lombardia n. 7, 42121 Reggio Emilia
tel. 0522 904060 / fax 0522 90704
www.ccdp.org / email: info@ccdp.org



PIANO TERRA
SCALA 1:100

[illegible]