







Particolari struttura di sostegno
in terra rinforzata

ELEMENTO PREASSEMBLATO APERTO
ASSEMBLAGGIO IN STABILIMENTO


ELEMENTO PREASSEMBLATO E PIEGATO E IMBALLATO
PIEGATURA E IMBALLO

SEQUENZA DI POSA (1)

SEQUENZA DI POSA (2)

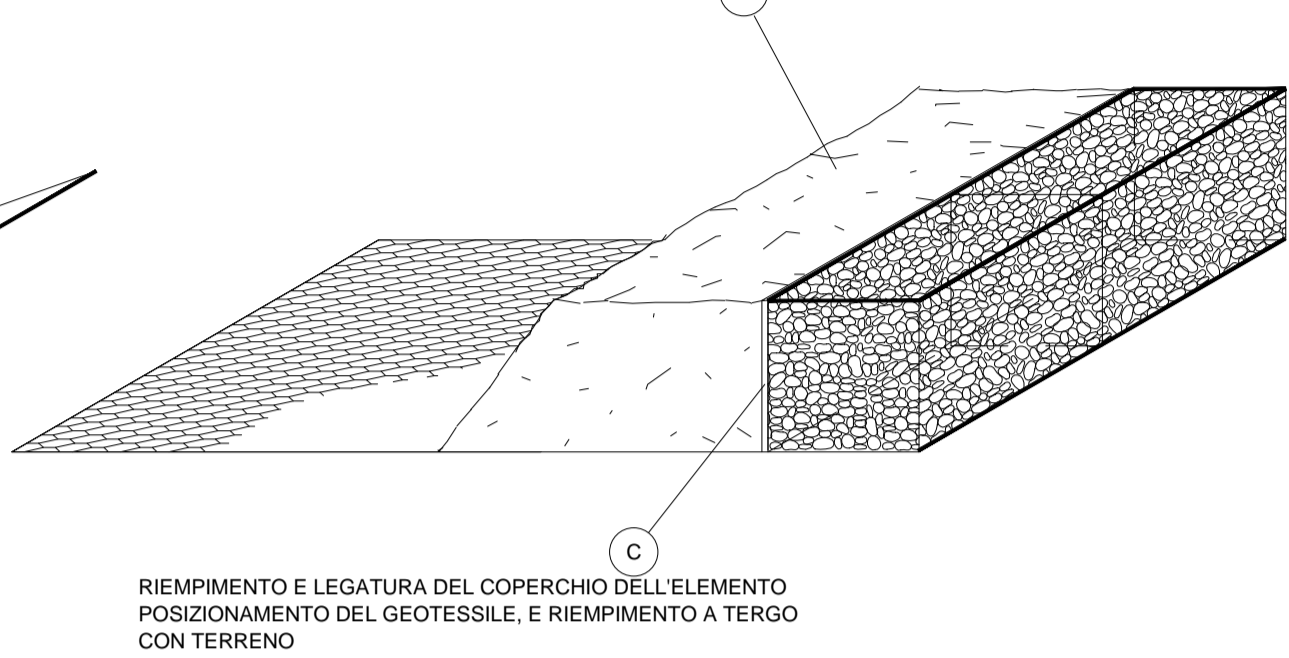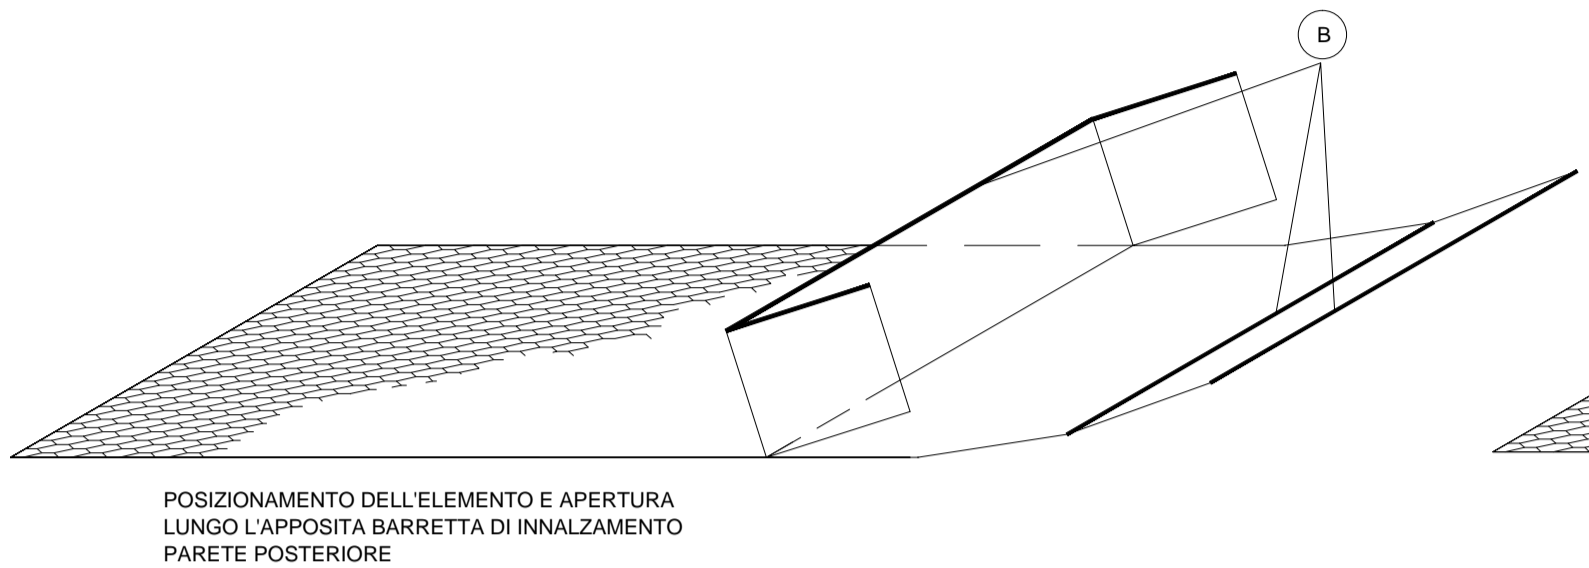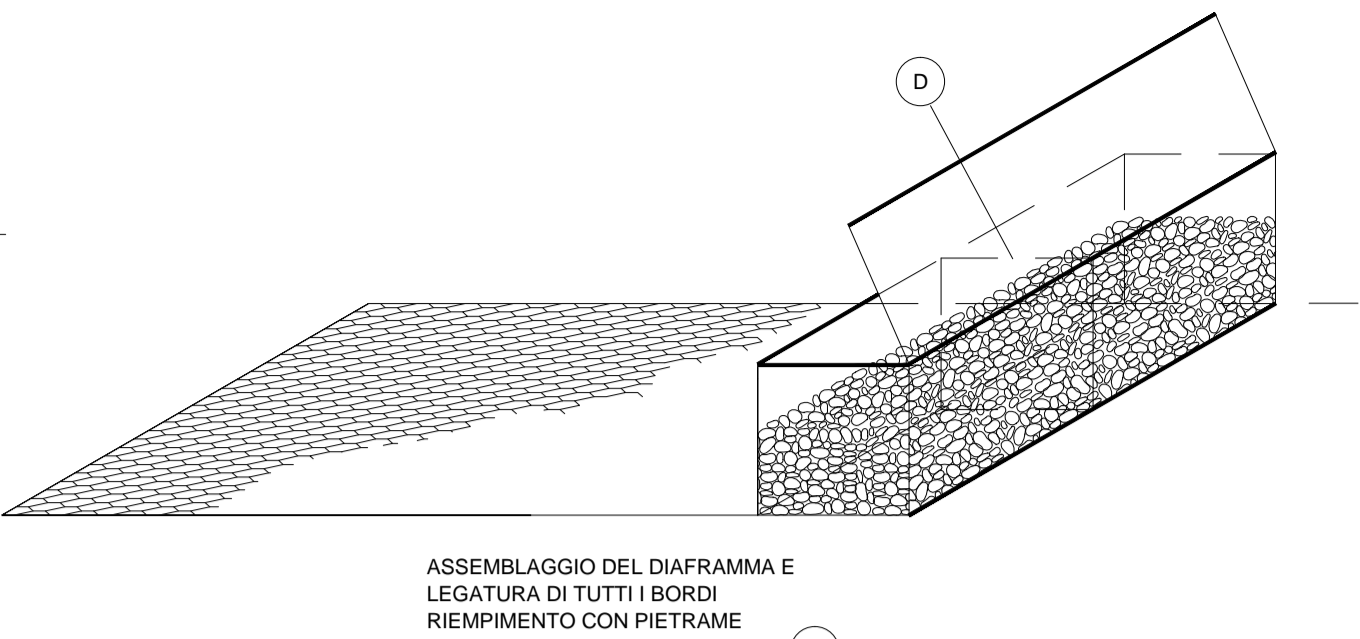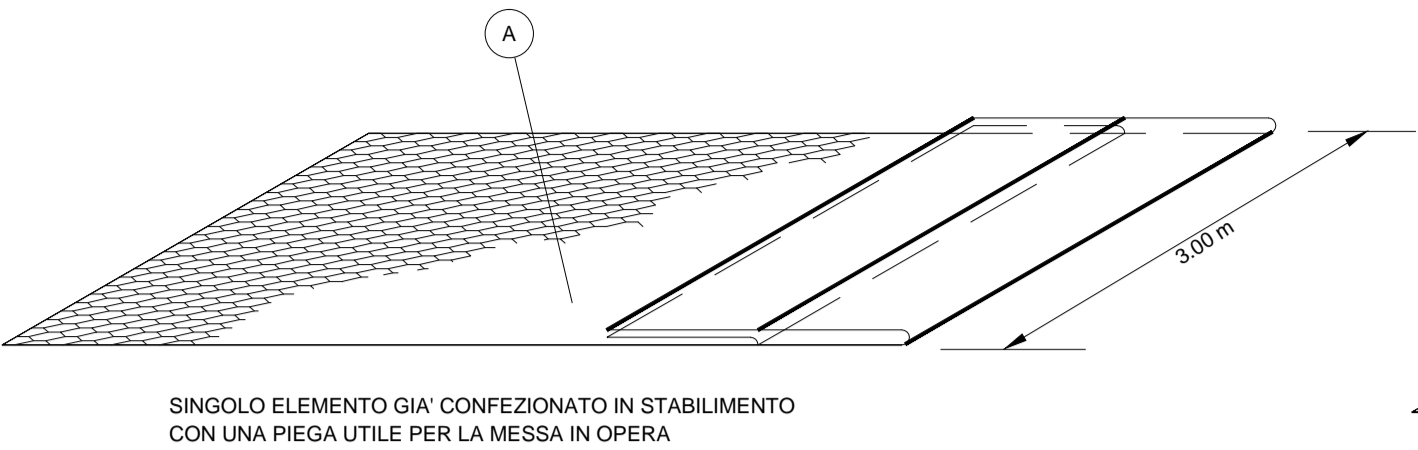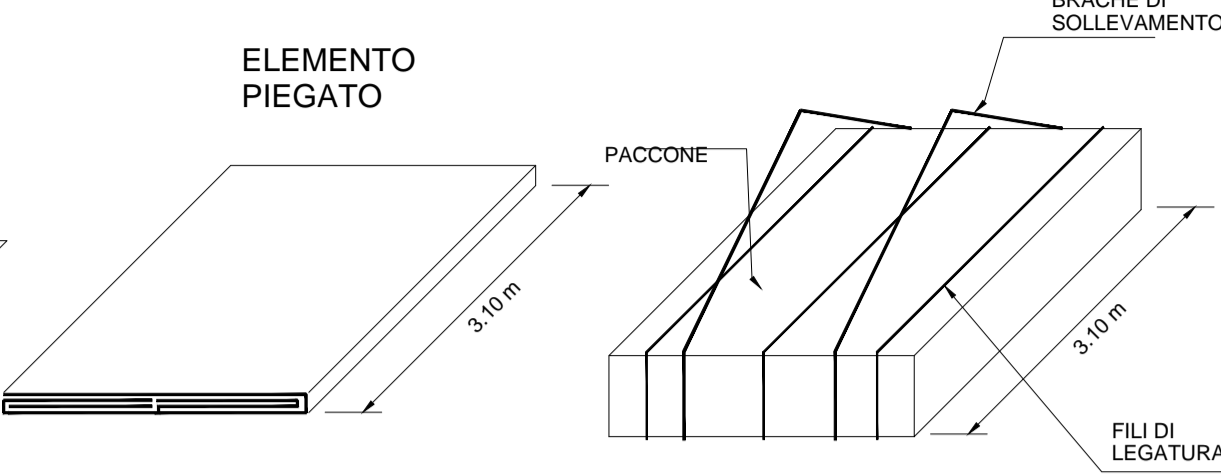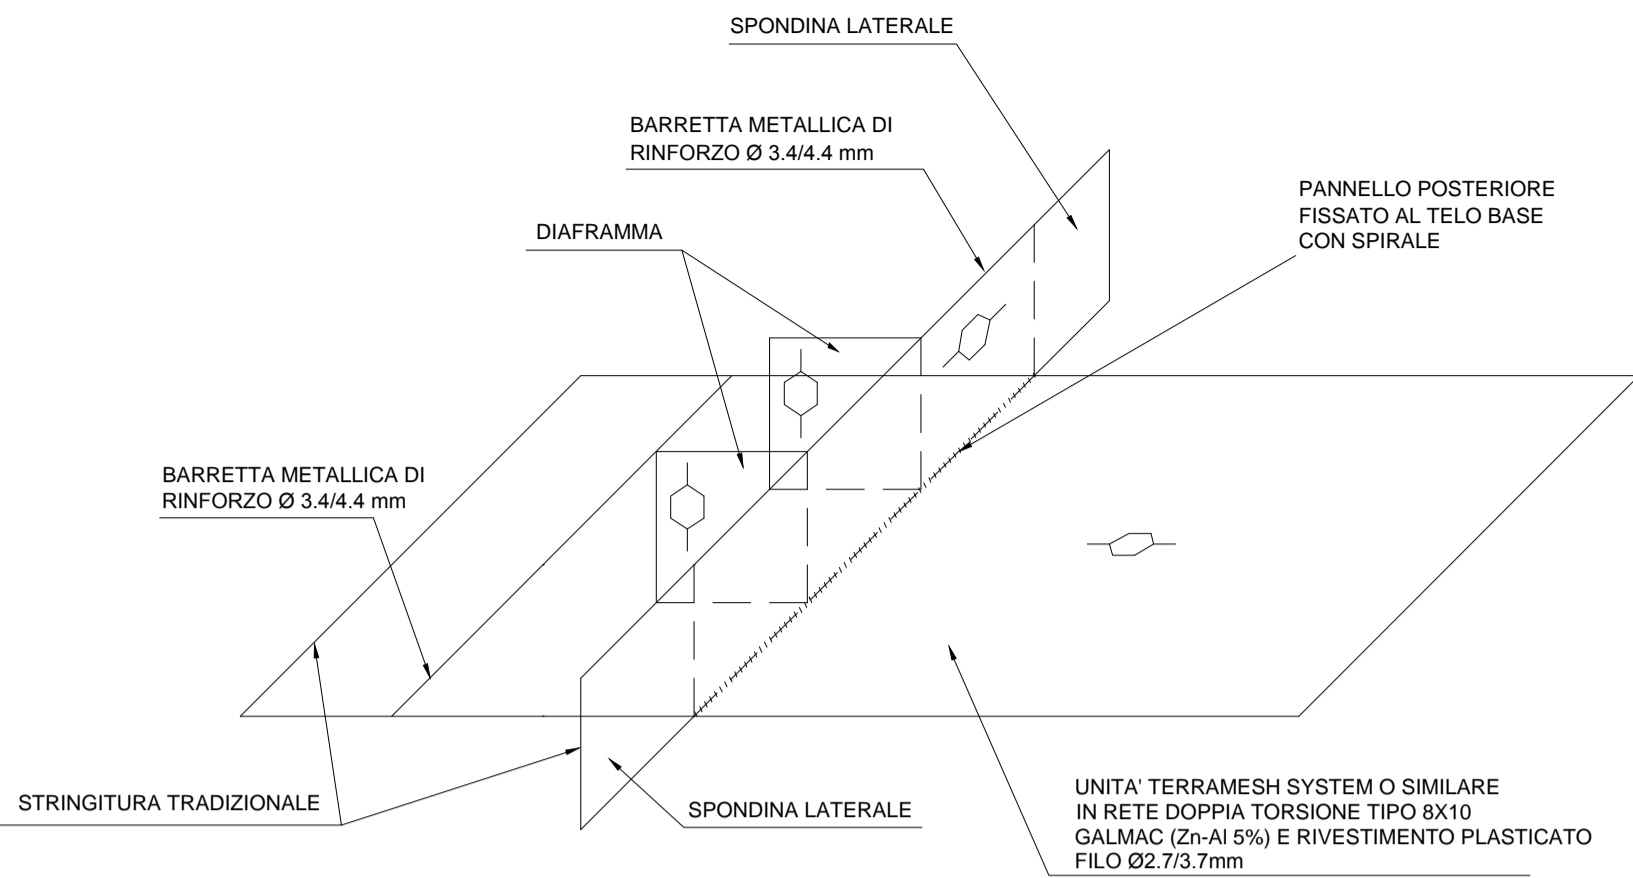



SEQUENZA DI POSA (3)

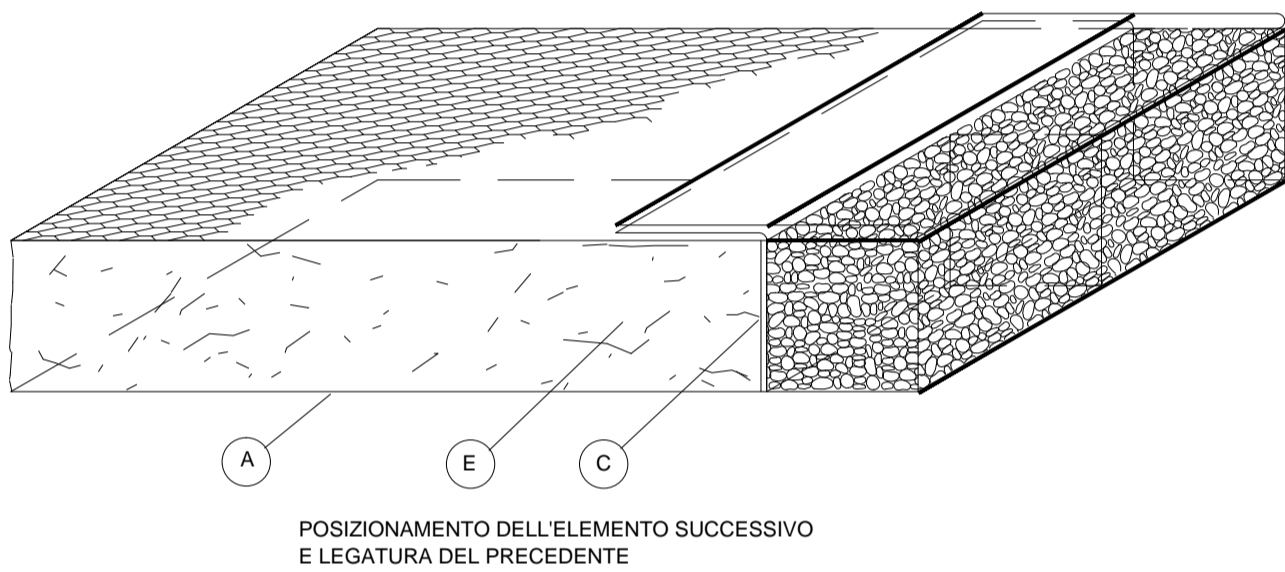

- A = UNITA' TERRAMESH SYSTEM O SIMILARE IN RETE DOPPIA TORSIONE TIPO 8X10 GALMAC (Zn+Al 5%) E RIVESTIMENTO PLASTICATO FILO Ø2.7/3.7mm
B = BARRETTA DI RINFORZO
C = TERRAM 1000 O SIMILARE
D = DIAFRAMMI
E = TERRENO DI RIFIEMPIIMENTO

UNITA' TERRAMESH SYSTEM O SIMILARE ASSEMBLATA IN CANTIERE


DIMENSIONI UNITA' STANDARD
TERRAMESH SYSTEM O SIMILARE

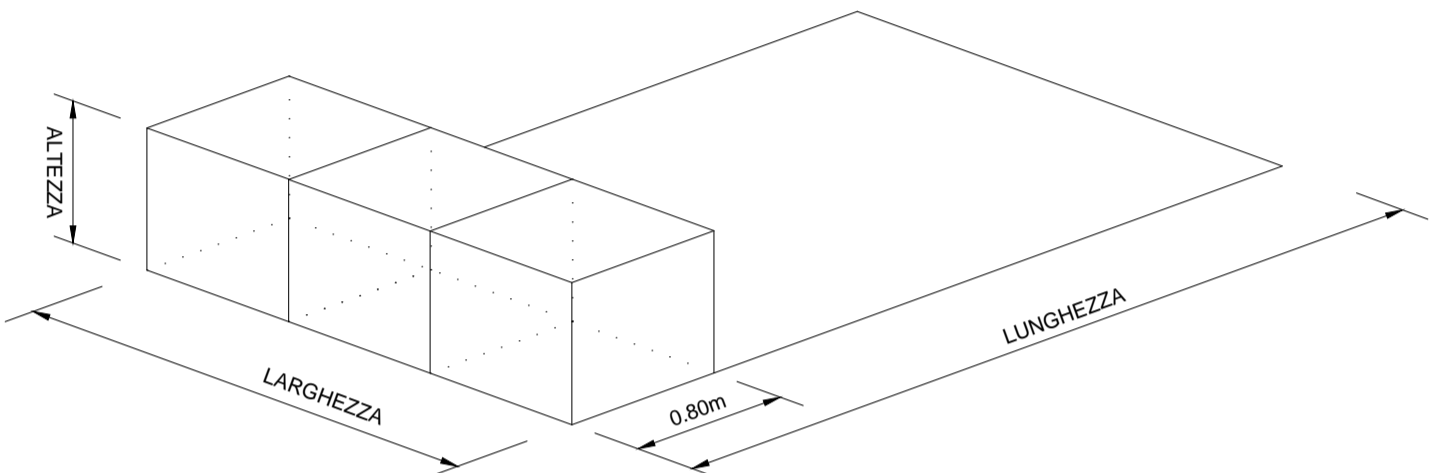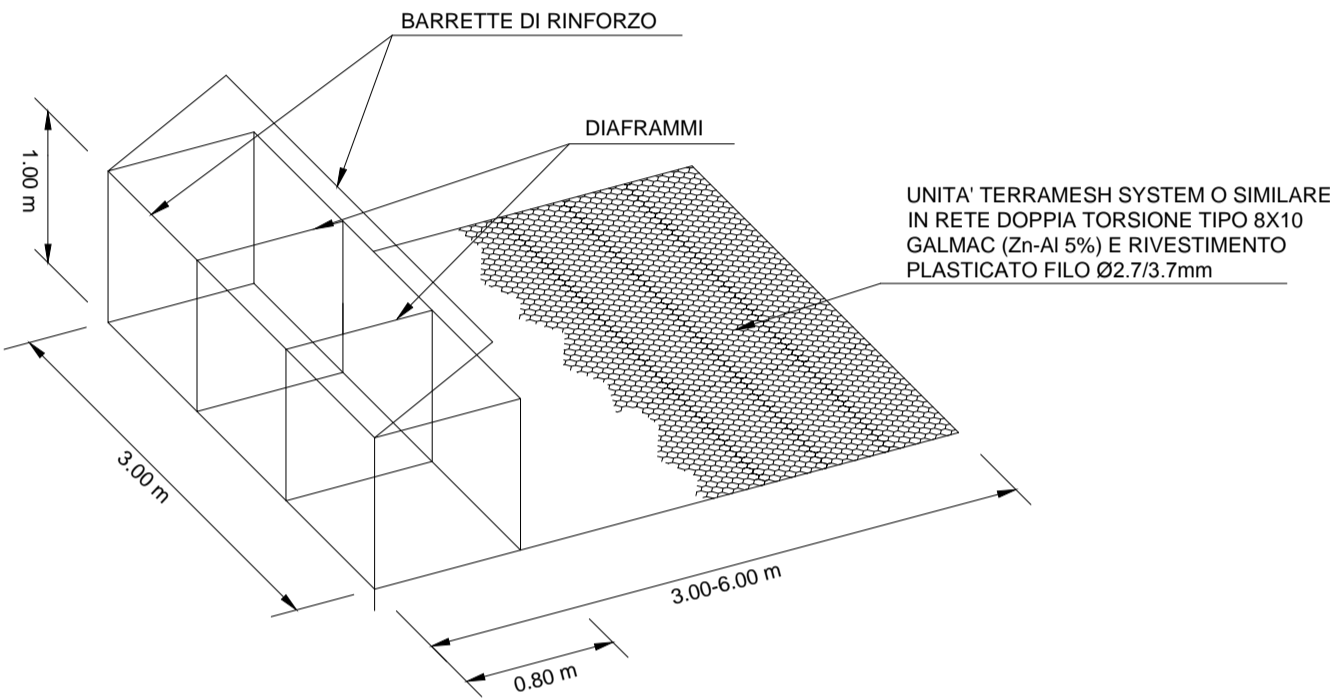


Sezione tipologica - scala 1:50

LEGENDA

- profilo terreno rilevato
profilo di scavo

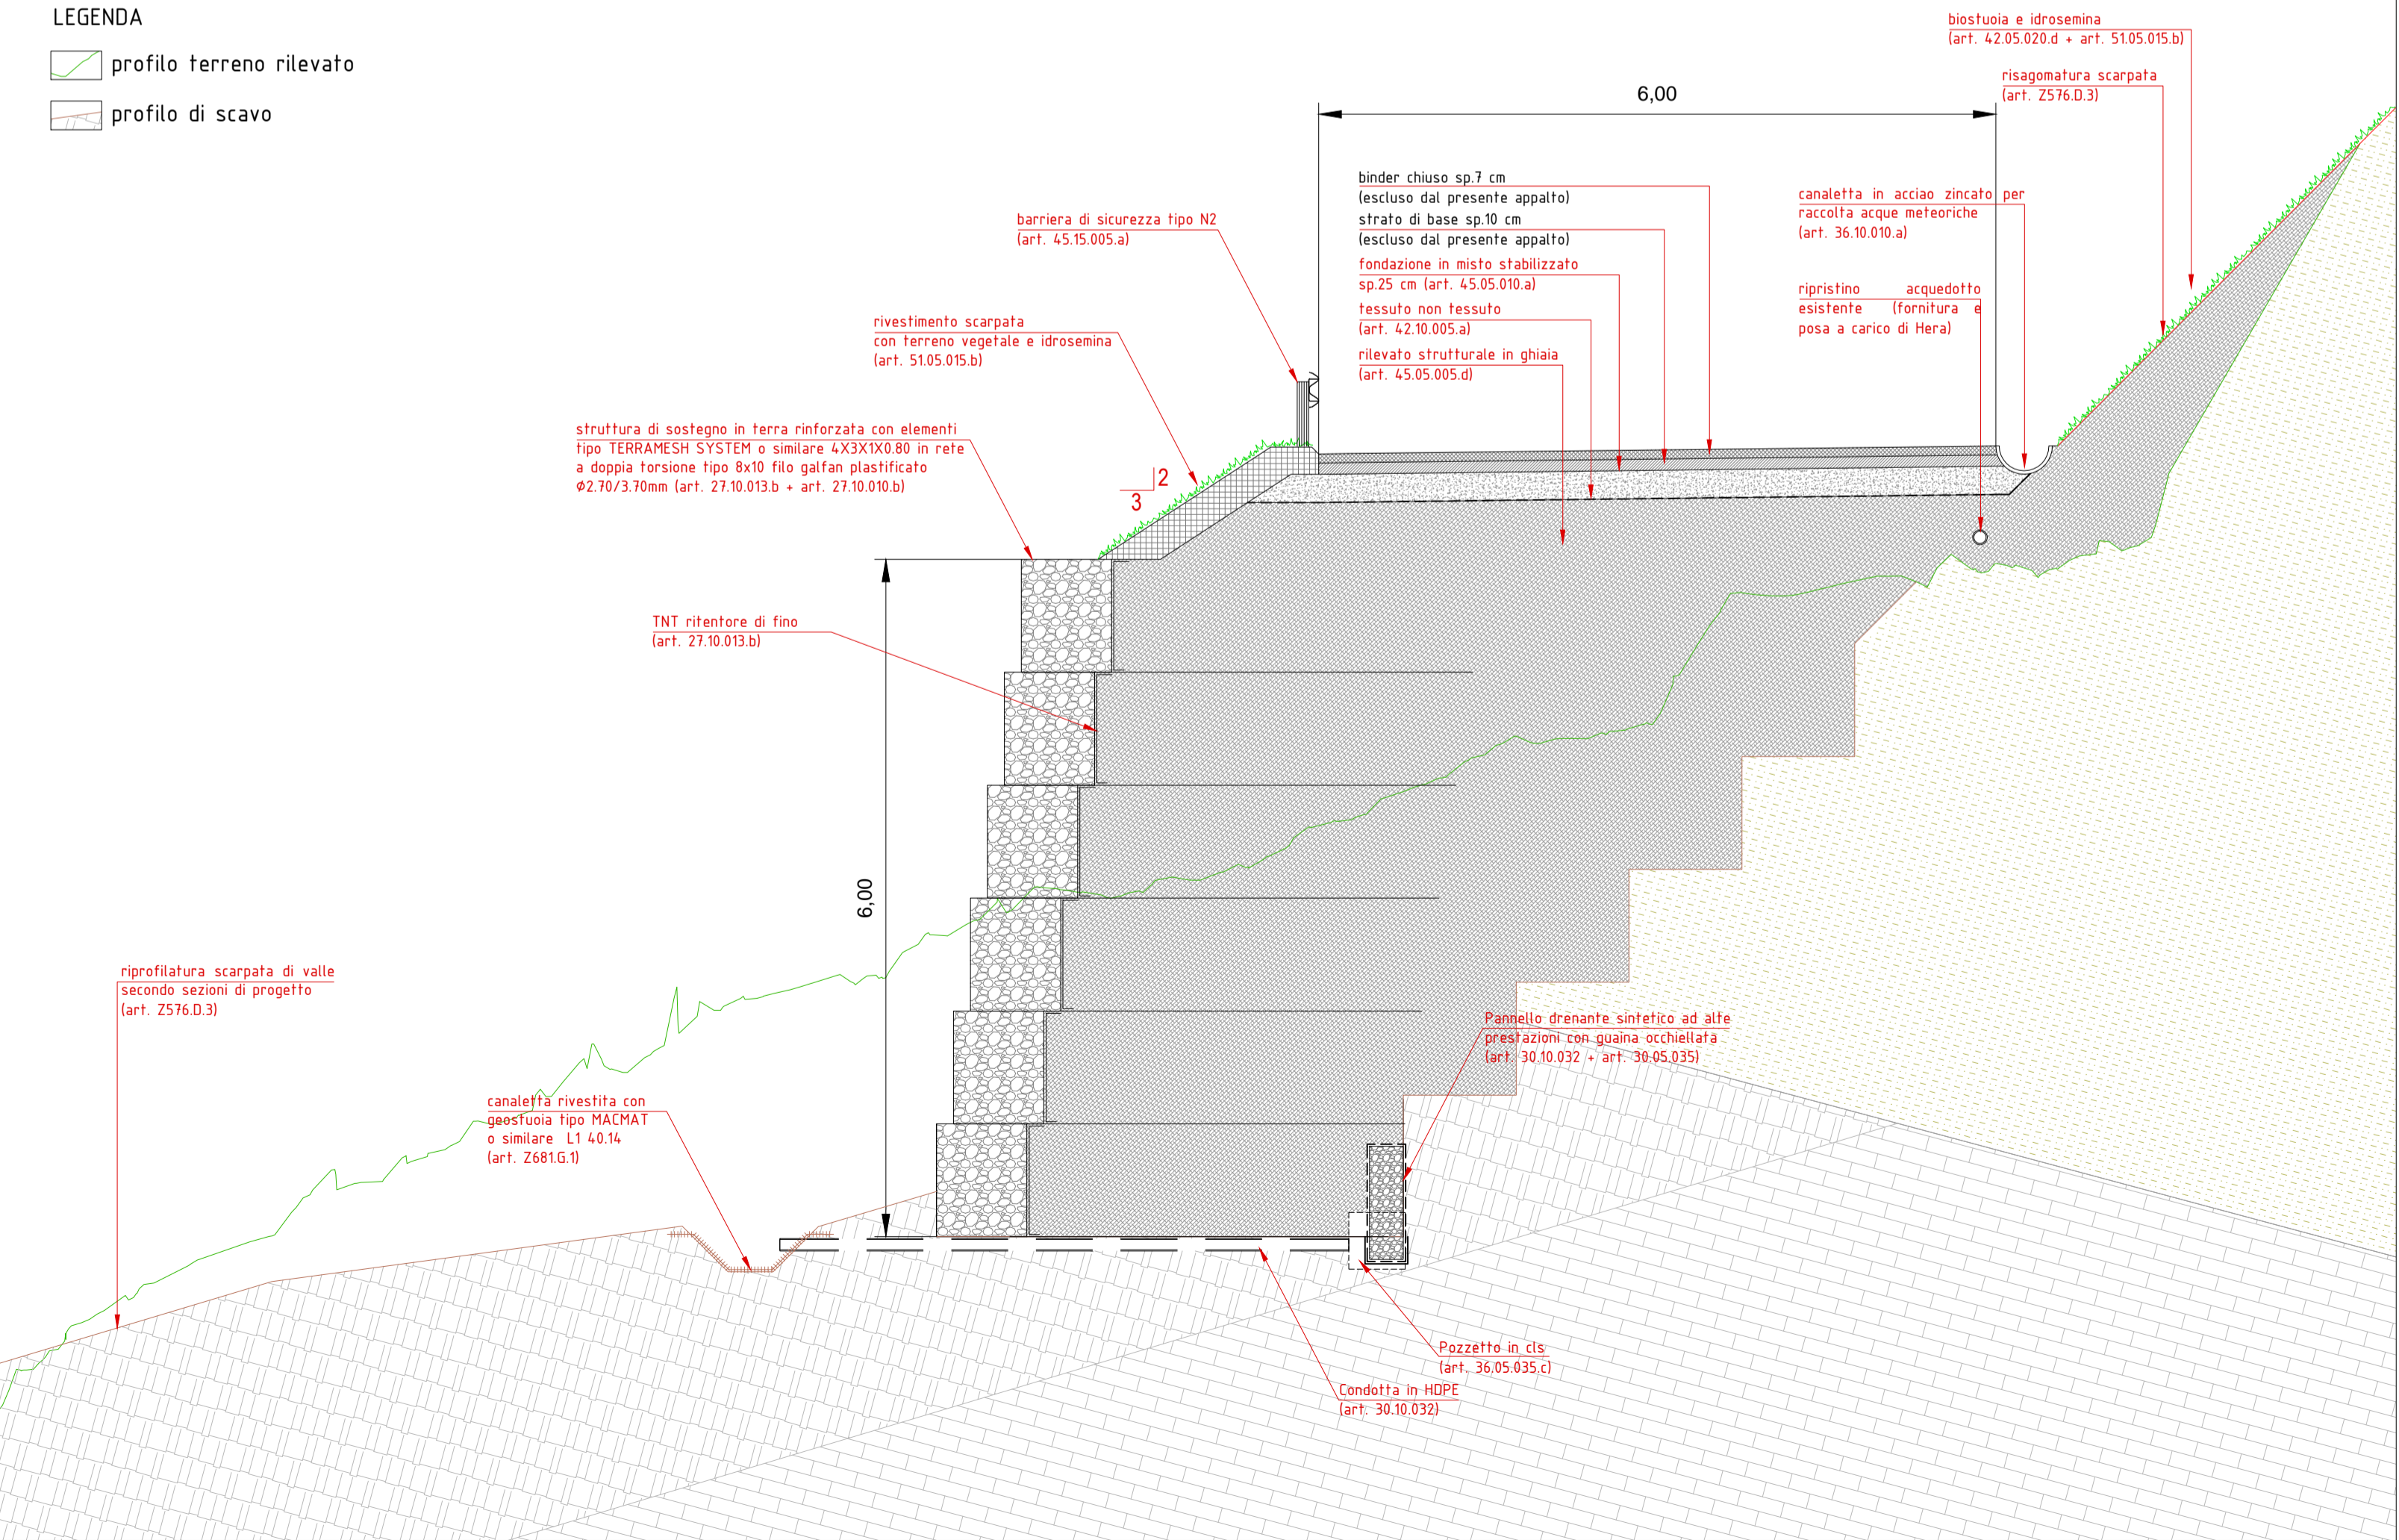

Planimetria di progetto - scala 1:500

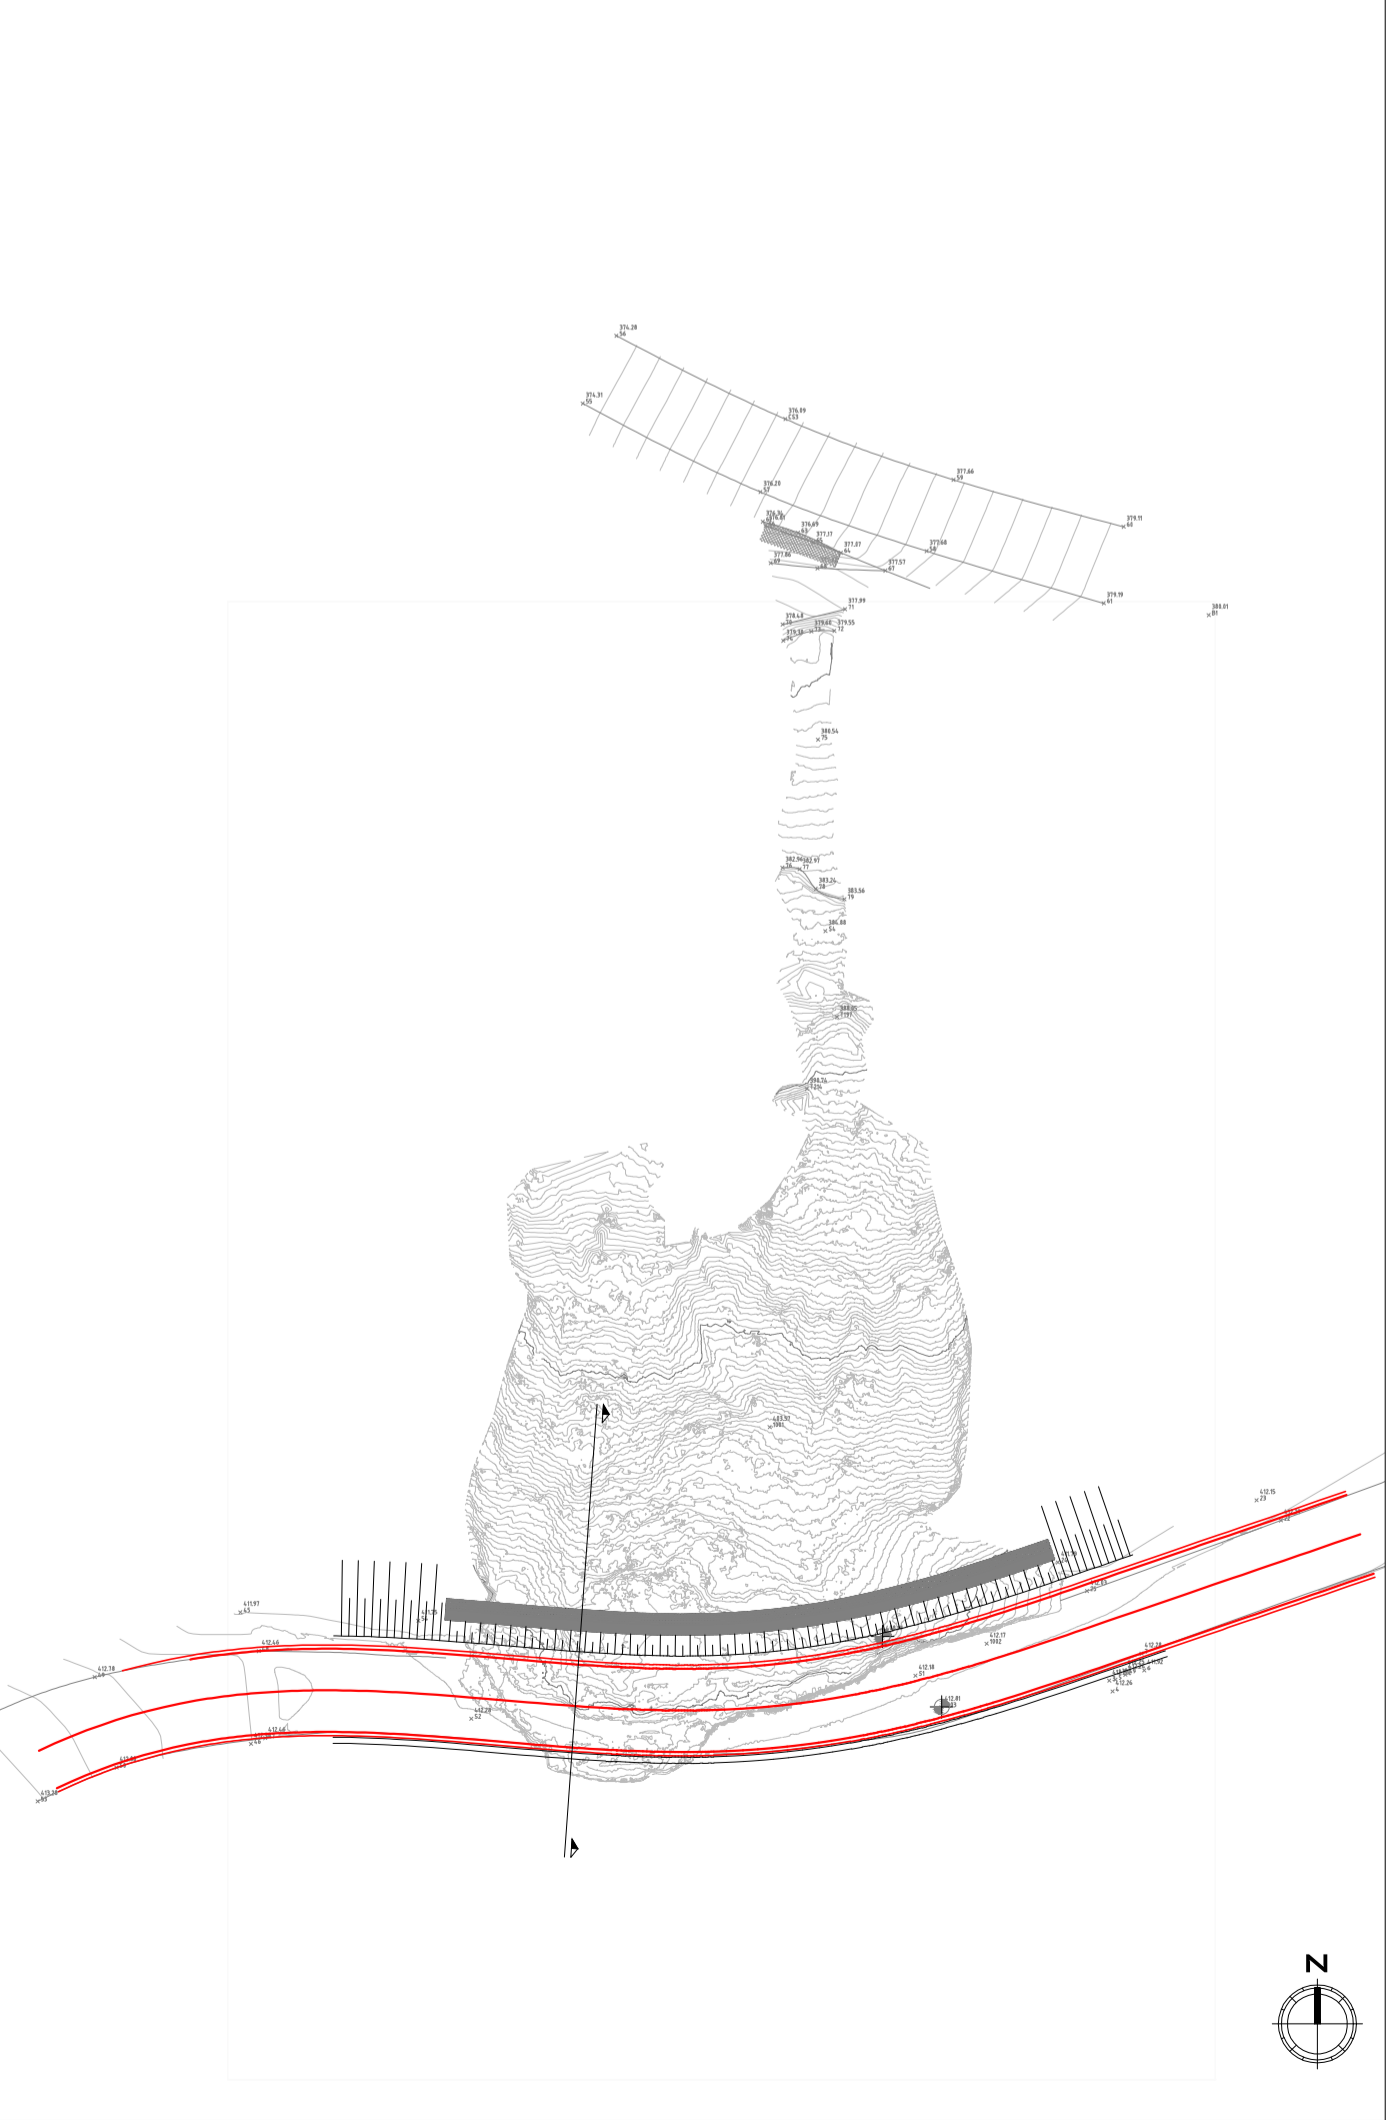

COMUNE DI SASSO MARCONI
Città Metropolitana di Bologna

INTERVENTO DI
RIPRISTINO
MOVIMENTO FRANOSO
STRADA COMUNALE
VIA TIGNANO

Progetto Esecutivo

Oggetto: PROGETTO
SEZIONE TIPOLOGICA

TAV.11
SCALA 1:500/1:50

02 Revisione
01 Revisione
00 Emissione



Bini Partners S.r.l.
via Gazzetta, 4
42121 Reggio Emilia
tel. +39 0522 580 578
fax +39 0522 580 586

fax +39 0522 580 557
e-mail: info@binipartners.it
www.binipartners.it
C.F. e P.IVA e R.E. 02409150282
Capitale sociale €100.000 i.v.



Il presente documento è riservato. E' vietata la riproduzione non autorizzata.