



SCHEMA DI PRINCIPIO

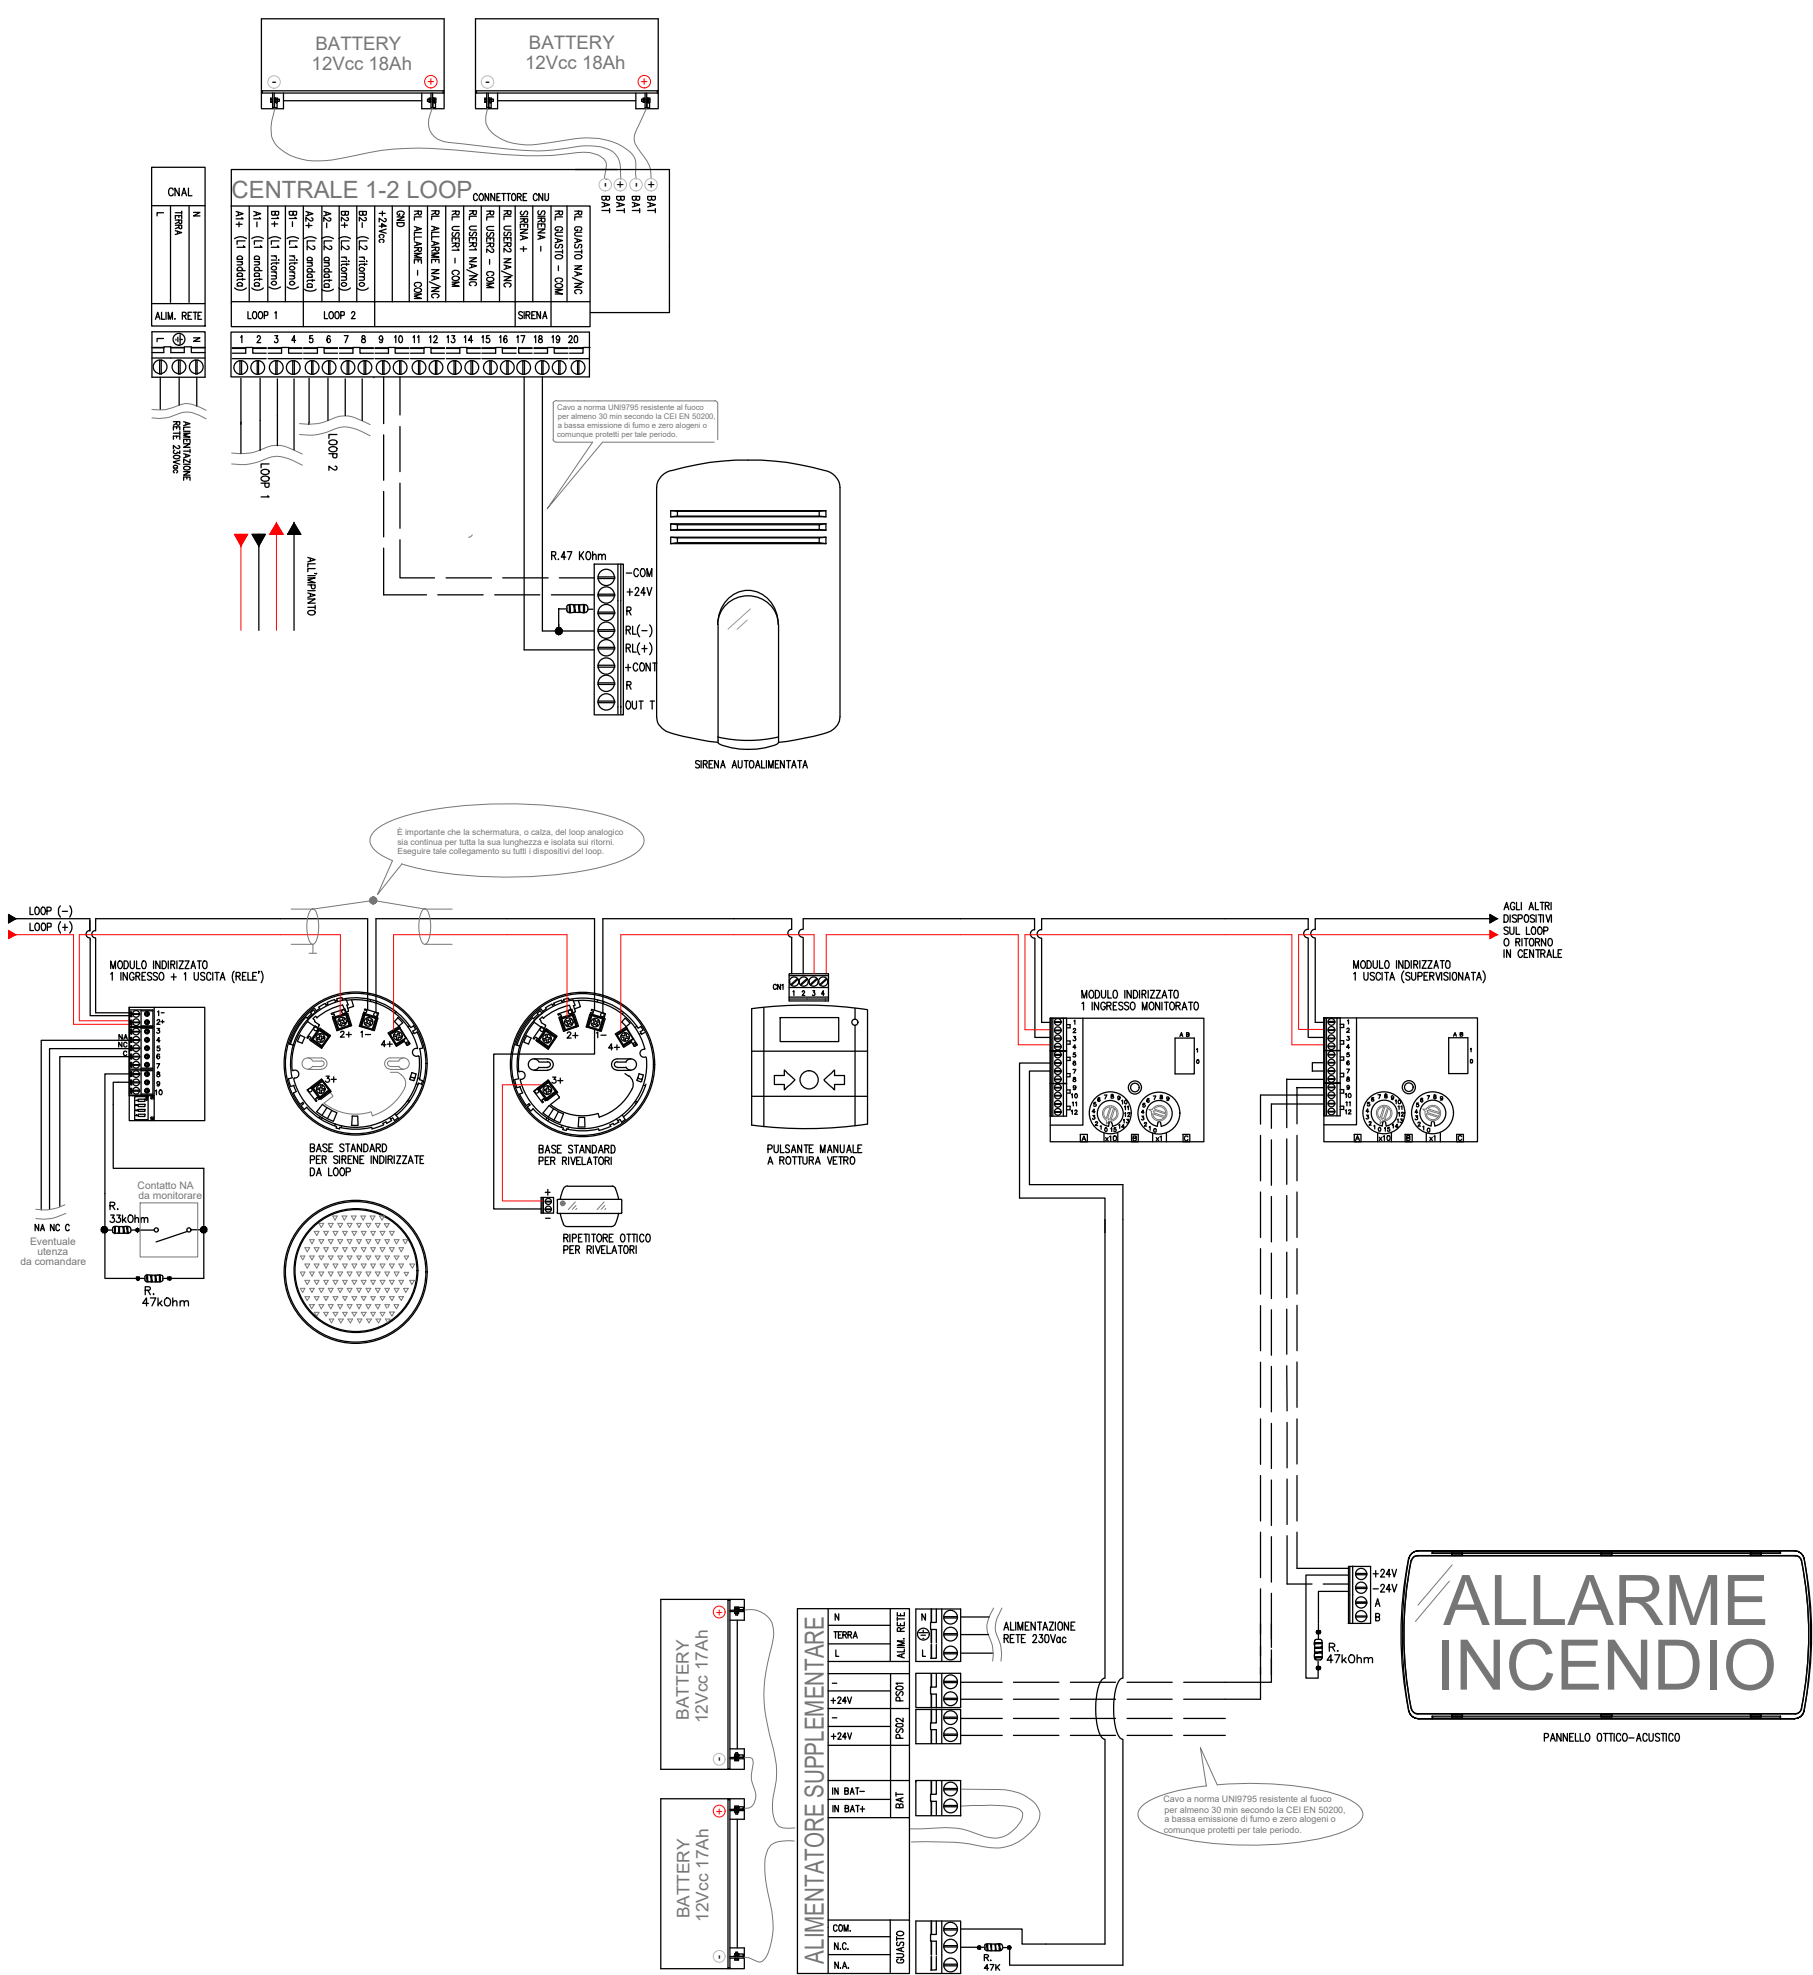

SCHEMA DI COLLEGAMENTO

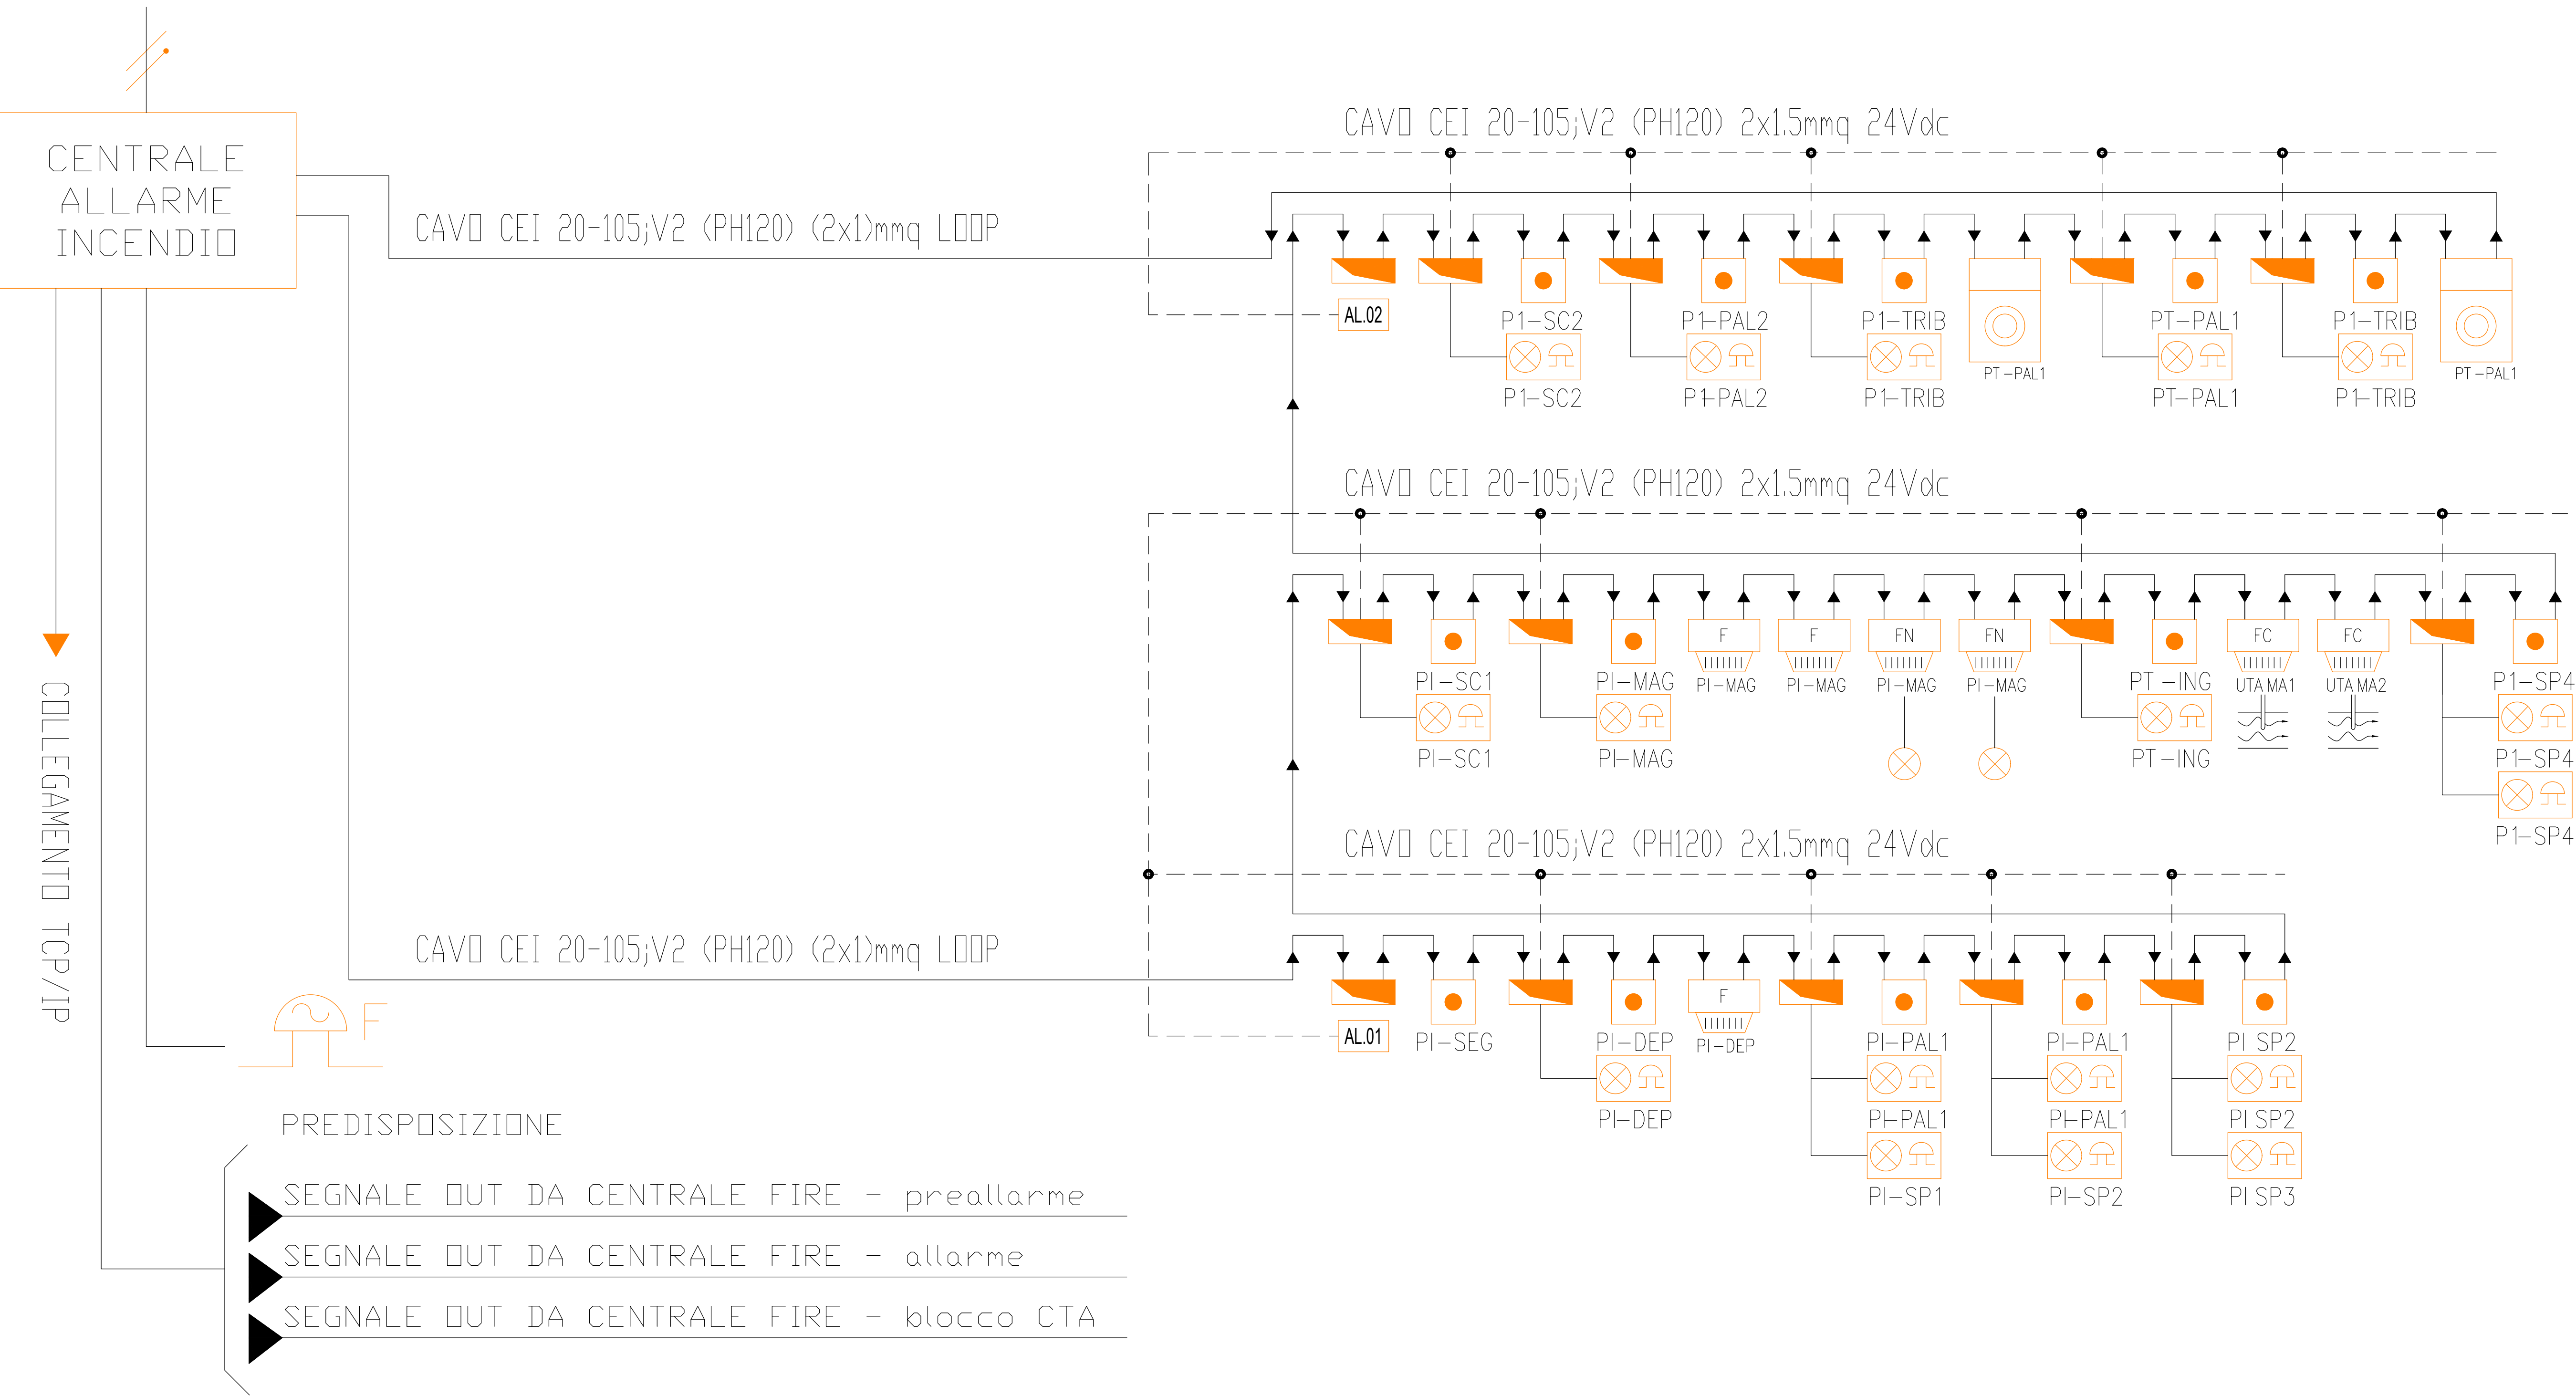

commissa n°	GBa_25142
proprietà/committente	Comune di Casalecchio di Reno Via dei Mile 9 - 40033 Casalecchio di Reno (BO)
progettazione architettonica e urbanistica	Arch. Gian Luca Brini Capocommissa: Ing. Riccardo Brini Collaboratore: Ing. Federico Montoschi Progettista Specialistico: Galileo S.p.A. Per. Ind. Andrea Pansecchi
Comune di	Casalecchio di Reno
tipo intervento	PALESTRA CABRAL PROGETTO EDILIZIO PER L'ADEGUAMENTO ALLA NORMATIVA ANTINCENDIO
indirizzo	Via Salvador Allende n.5 - Casalecchio di Reno (BO)
tipo di elaborato	
titolo elaborato	SCHEMA DI PROGETTO IMPIANTO DI SEGNALE ALLARME INCENDIO
I emissione	Novembre 2025
II emissione	
III emissione	
IV emissione	
data	14/11/2025
scala	-
num.	pe_IE3002_00
note	

Il presente elaborato è di proprietà di GBa_studio srl
è pertanto vietata la riproduzione o l'uso non autorizzato.

