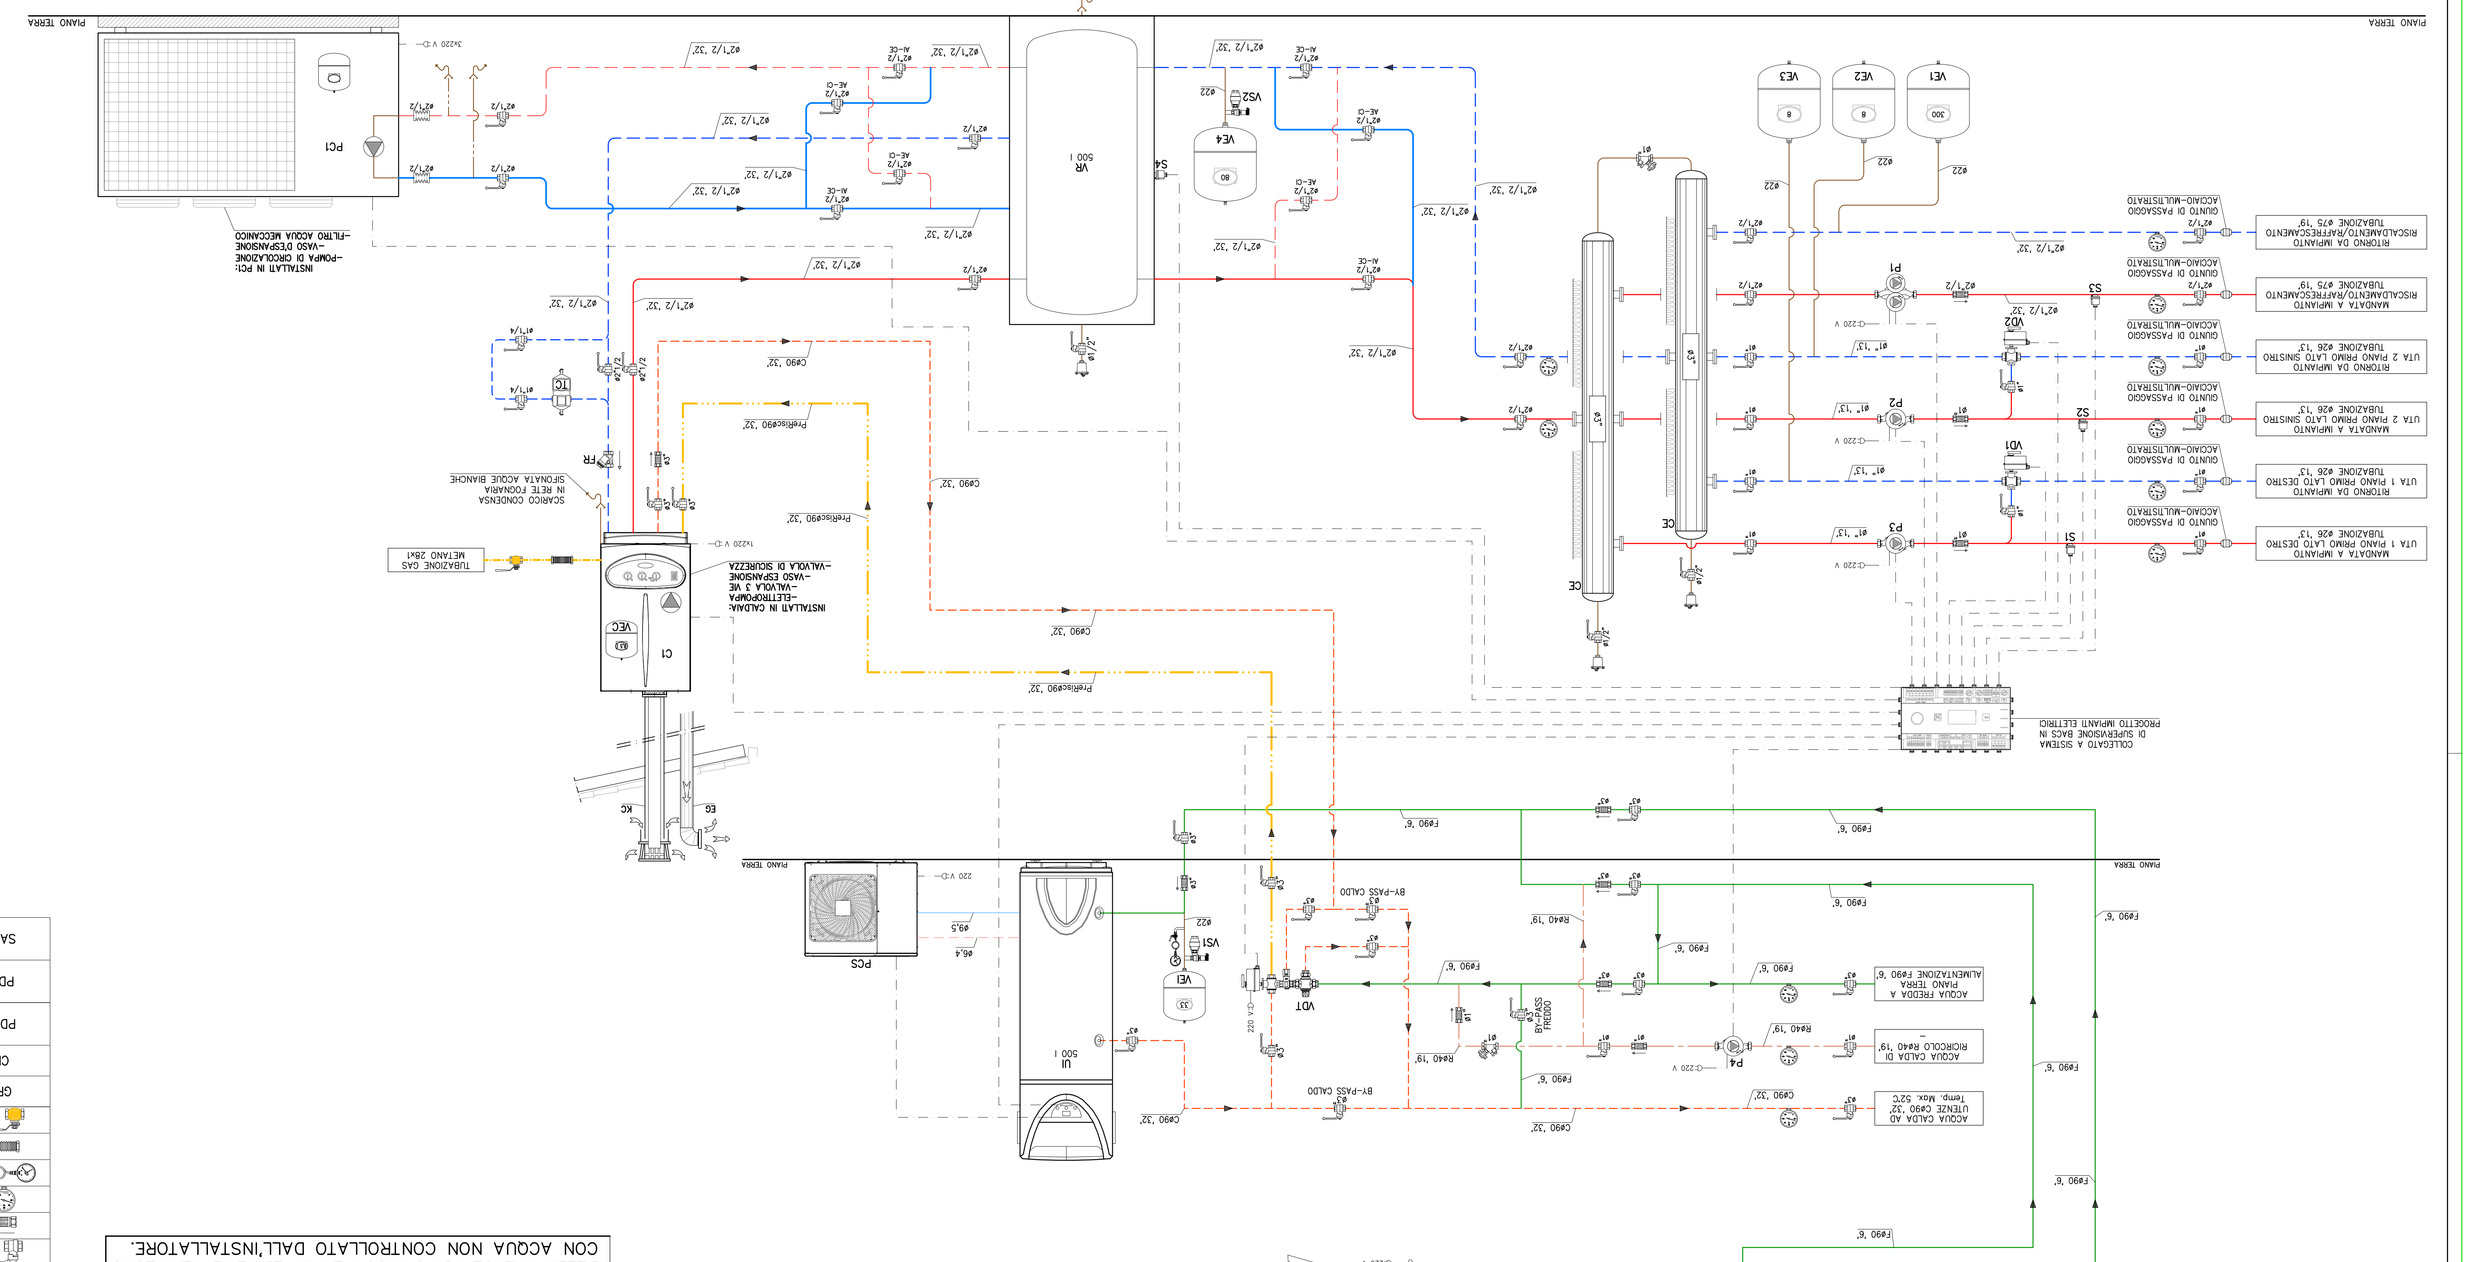
PIANO TERRA
ACQUA FREDDA
RISCALDAMENTO/RAFFRESCAMENTO
RITORNO DA IMPIANTO
MANDATA A IMPIANTO
