

CERCINI

COMUNE DI ZOLA PREDOSA  
PROVINCIA DI BOLOGNA

ANNO 2016

UFFICIO TECNICO  
SERVIZIO LAVORI PUBBLICI  
PROGETTO DEFINITIVO/ESECUTIVO

LAVORI PER LA REALIZZAZIONE DELLA PIAZZA  
-EX AREA MARTIGNONI-  
SECONDO STRALCIO


SERVIZIO LAVORI PUBBLICI  
IL RESPONSABILE  
DOTT. ROBERTO COSTA

TEAM DI PROGETTAZIONE:  
P.A. CAVAZZA LUCA

TAVOLA:

SEZIONE TIPO PAVIMENTAZIONE  
PARTICOLARE CERCINE

Scala 1:

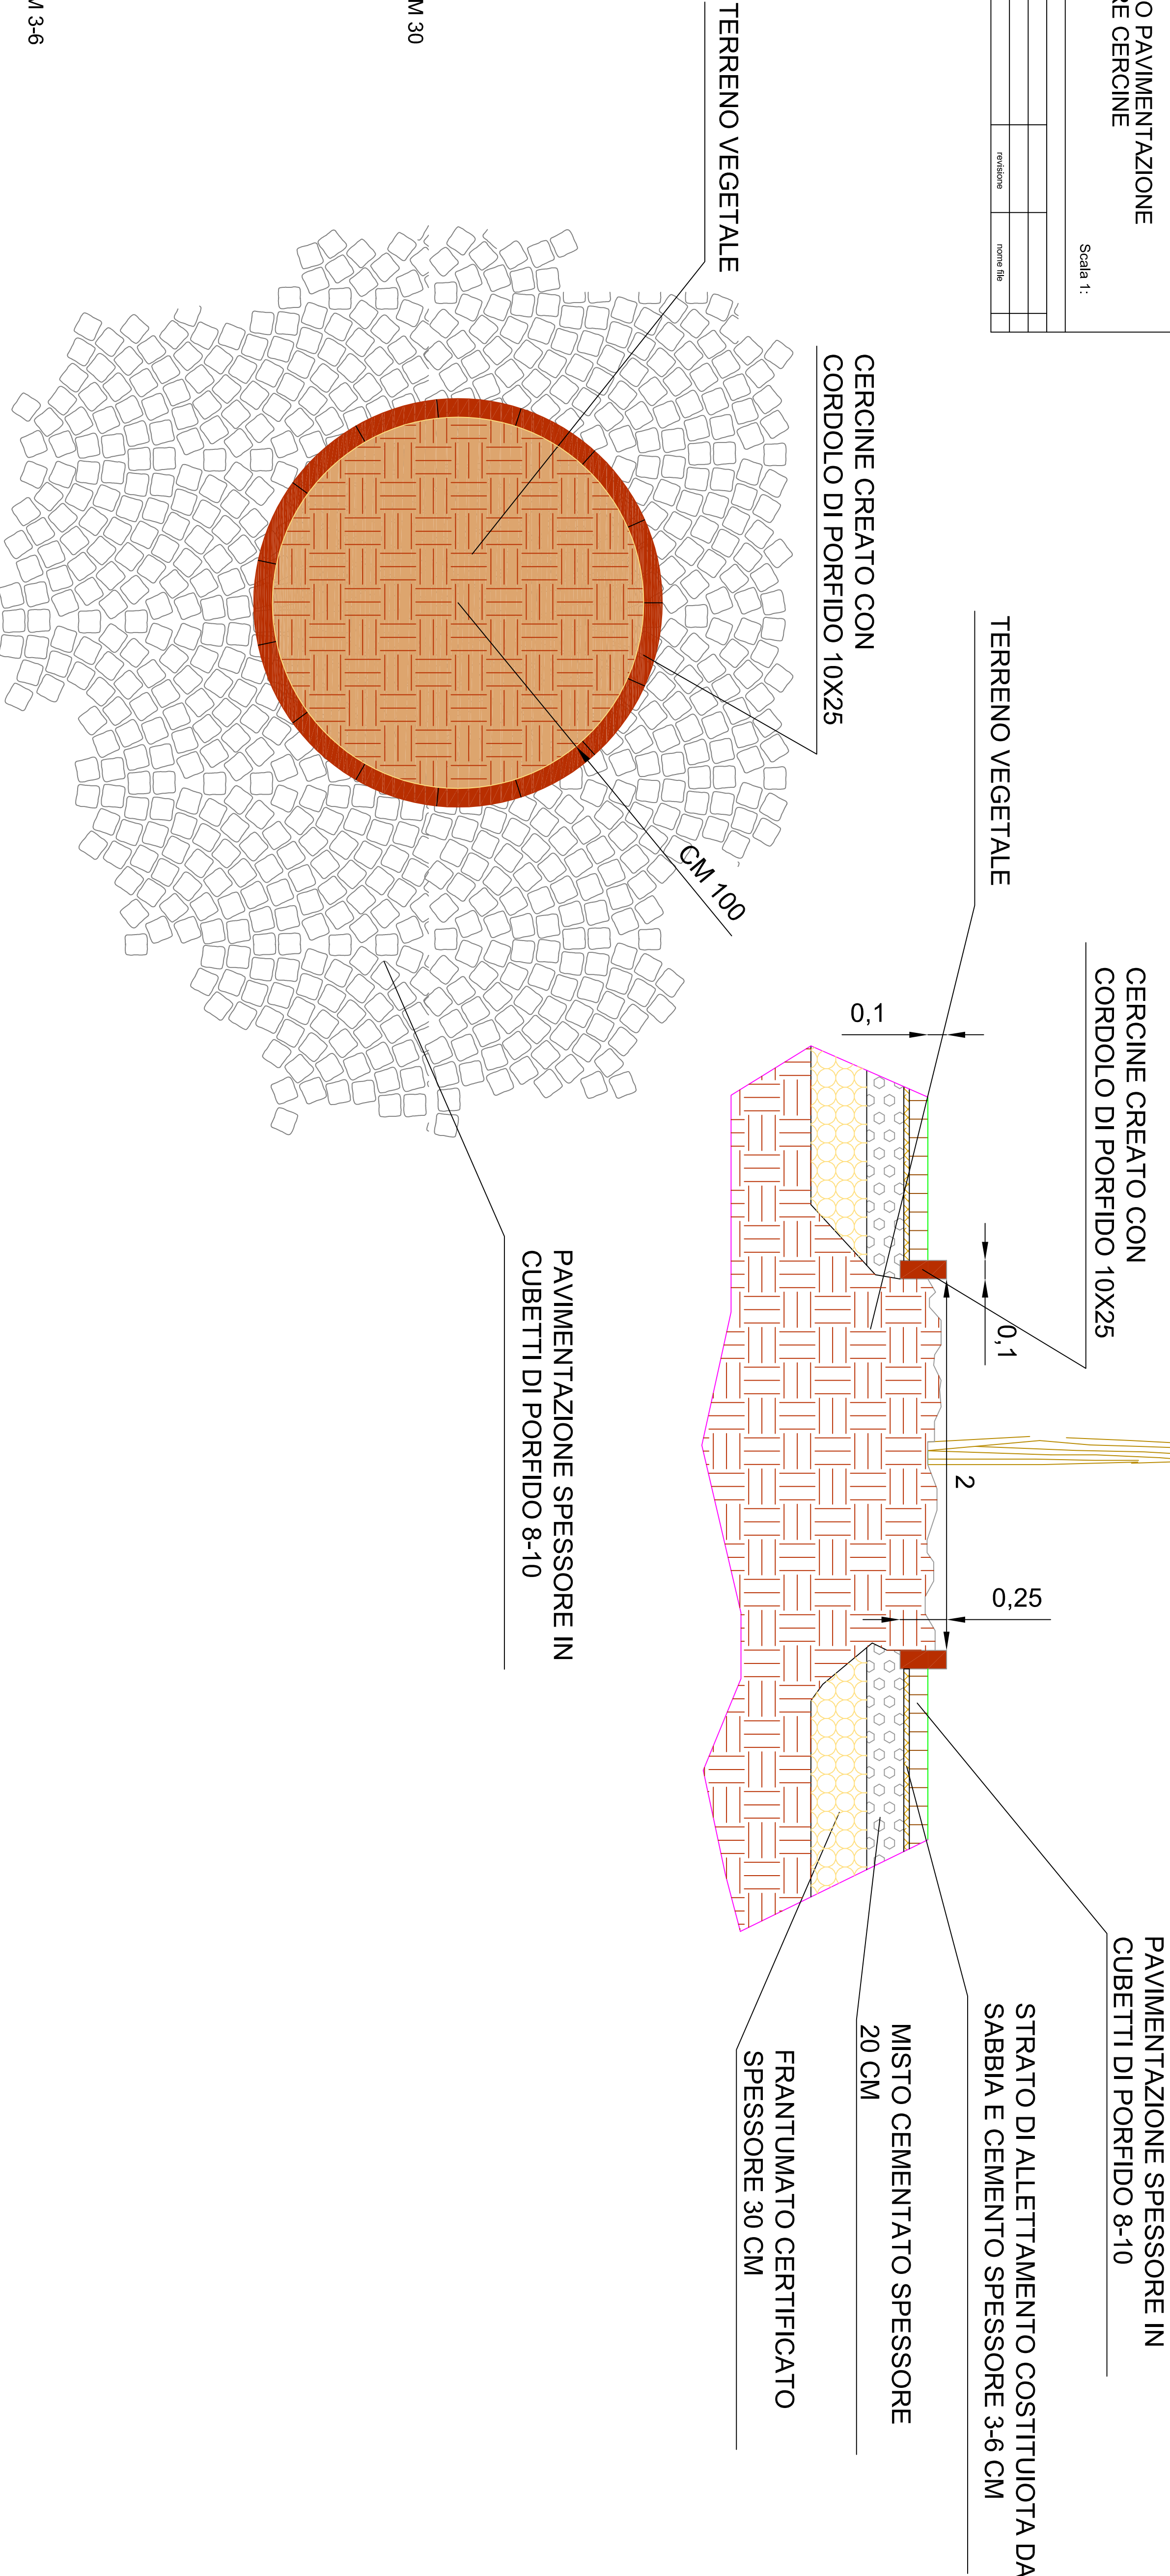

LEGENDA:

CORDOLO IN PORFIDO 10X25

FRANTUMATO CERTIFICATO CM 30

PAVIMENTAZIONE

SOTTOFONDI ESISTENTI

CLS

MISTO CEMENTATO CM 20

TERRENO VEGETALE

STRATO DI ALLETTAMENTO CM 3-6